

План границ объекта

A1





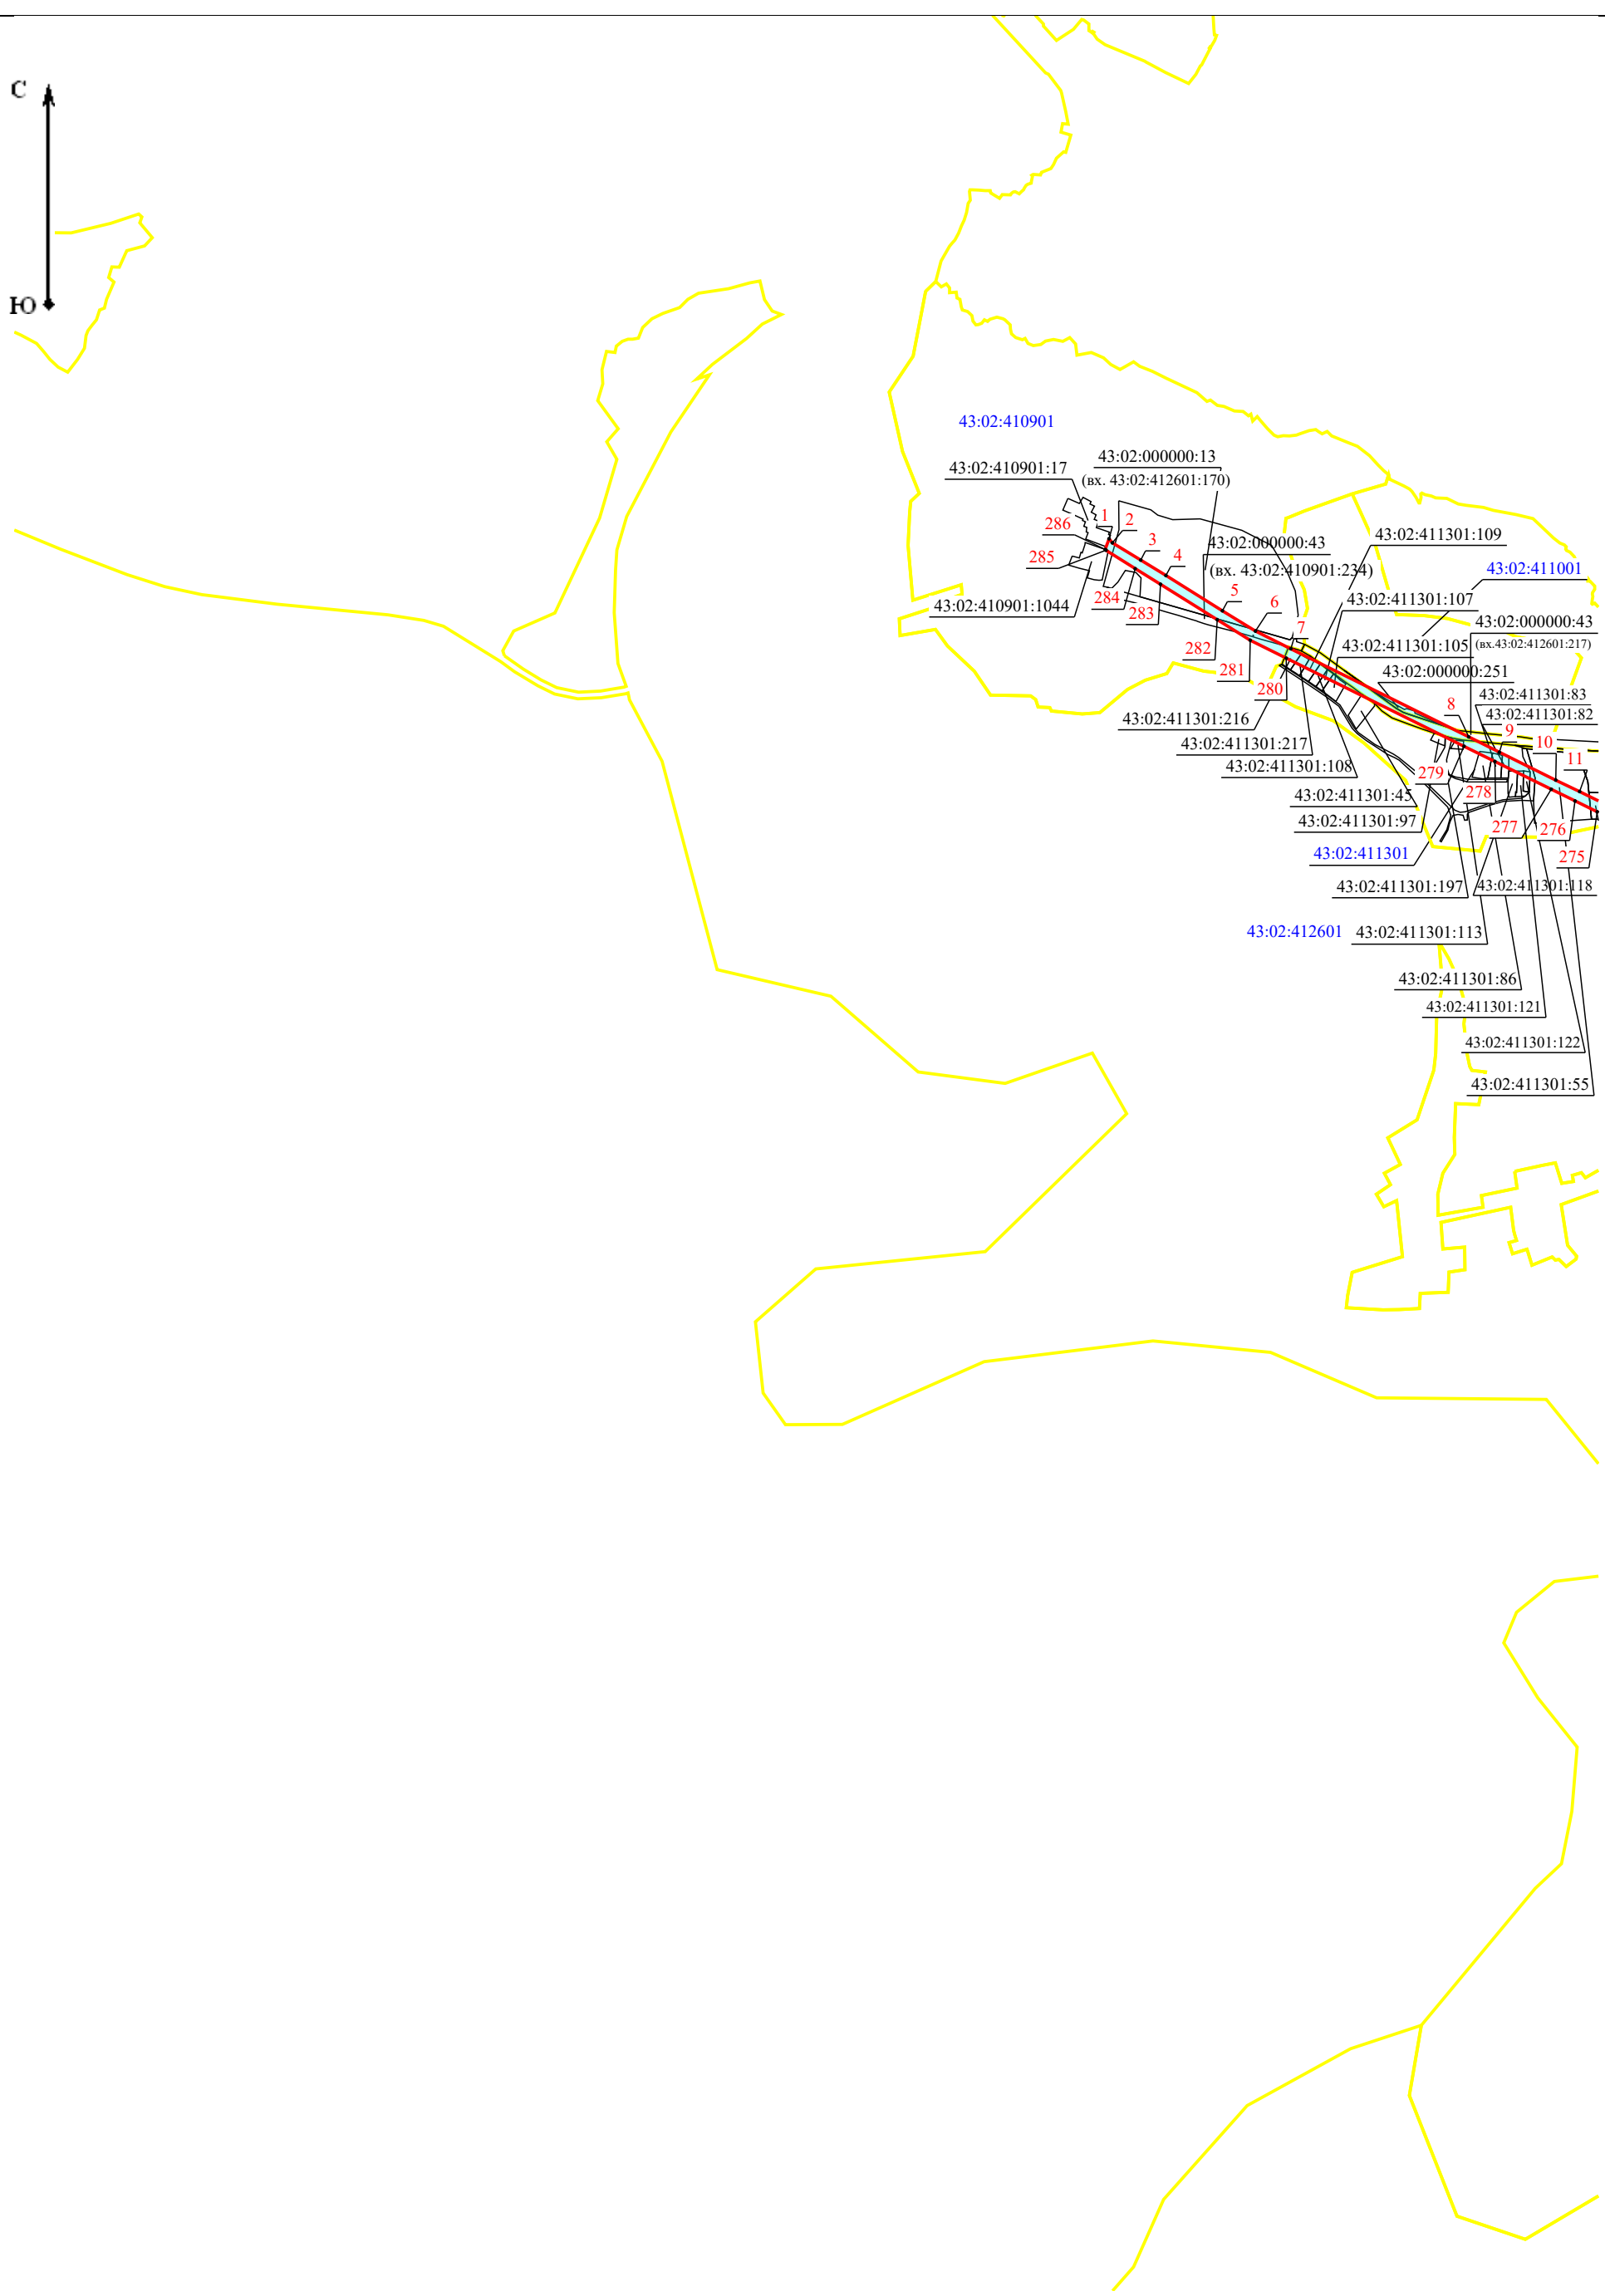


Схема расположения границы публичного сервитута объекта электросетевого хозяйства ВЛ-35 кВ Афанасьево-Гордино с отп. на Афан  
План границ объекта

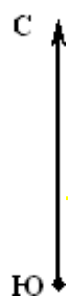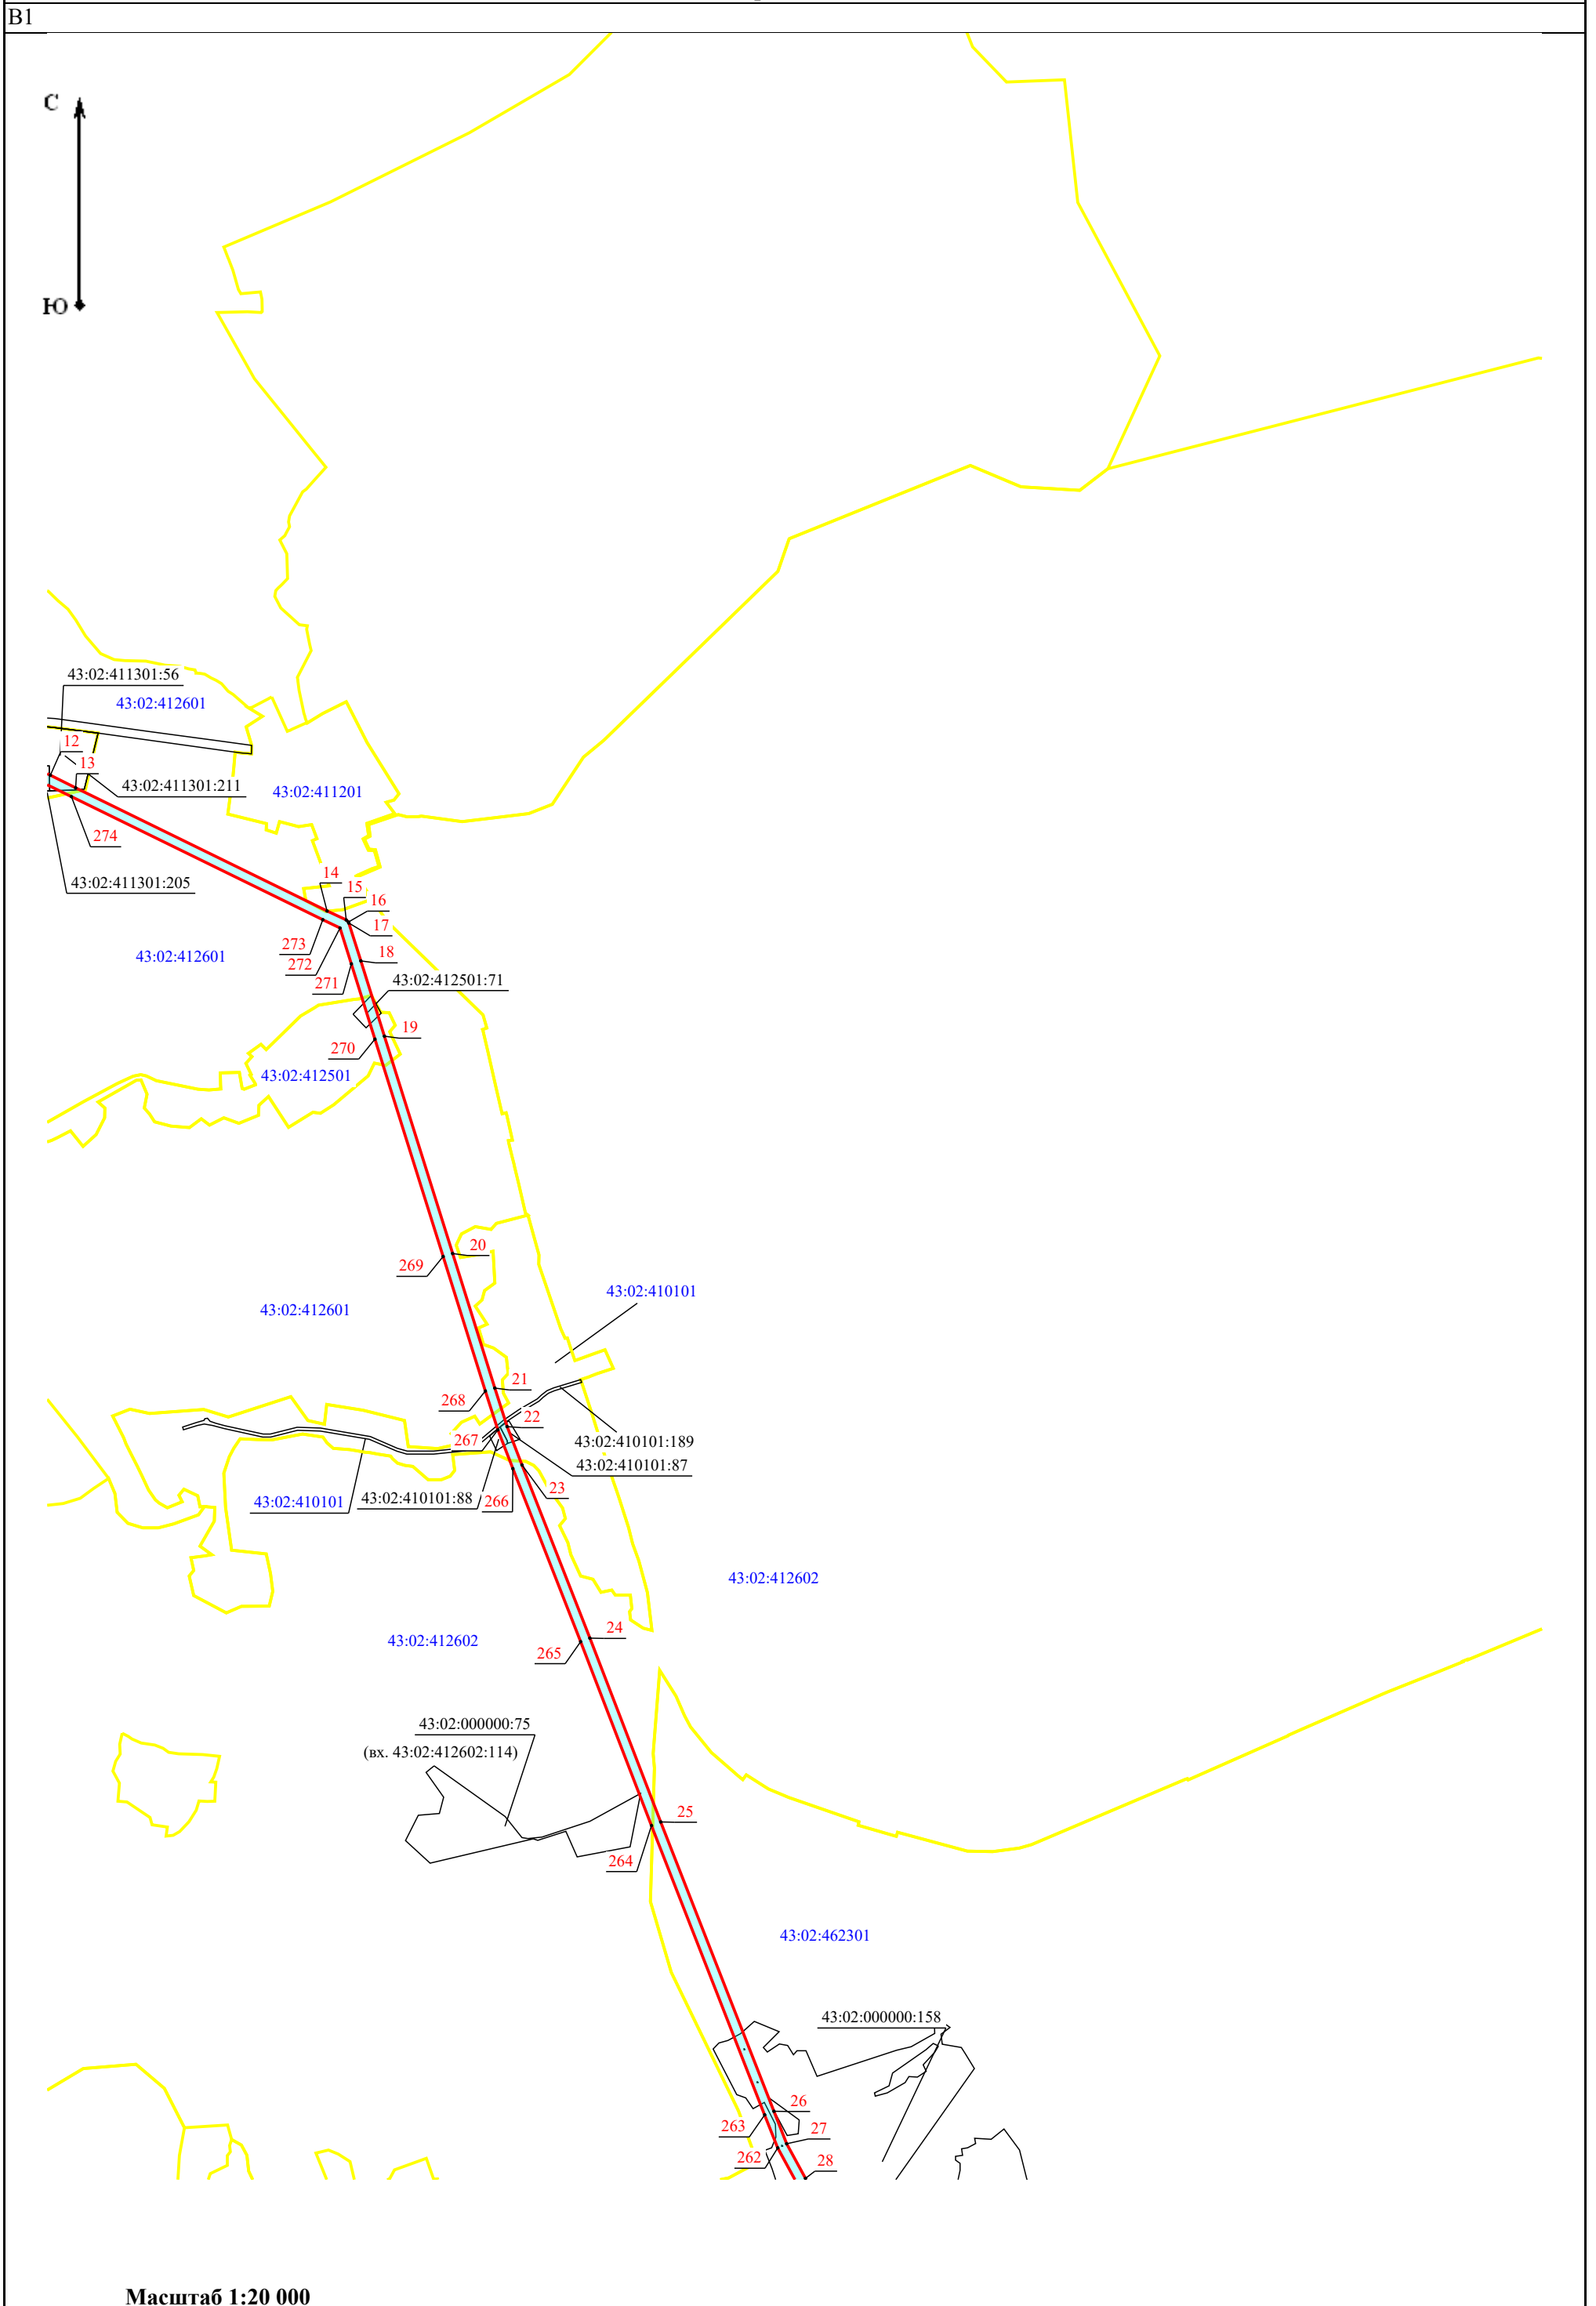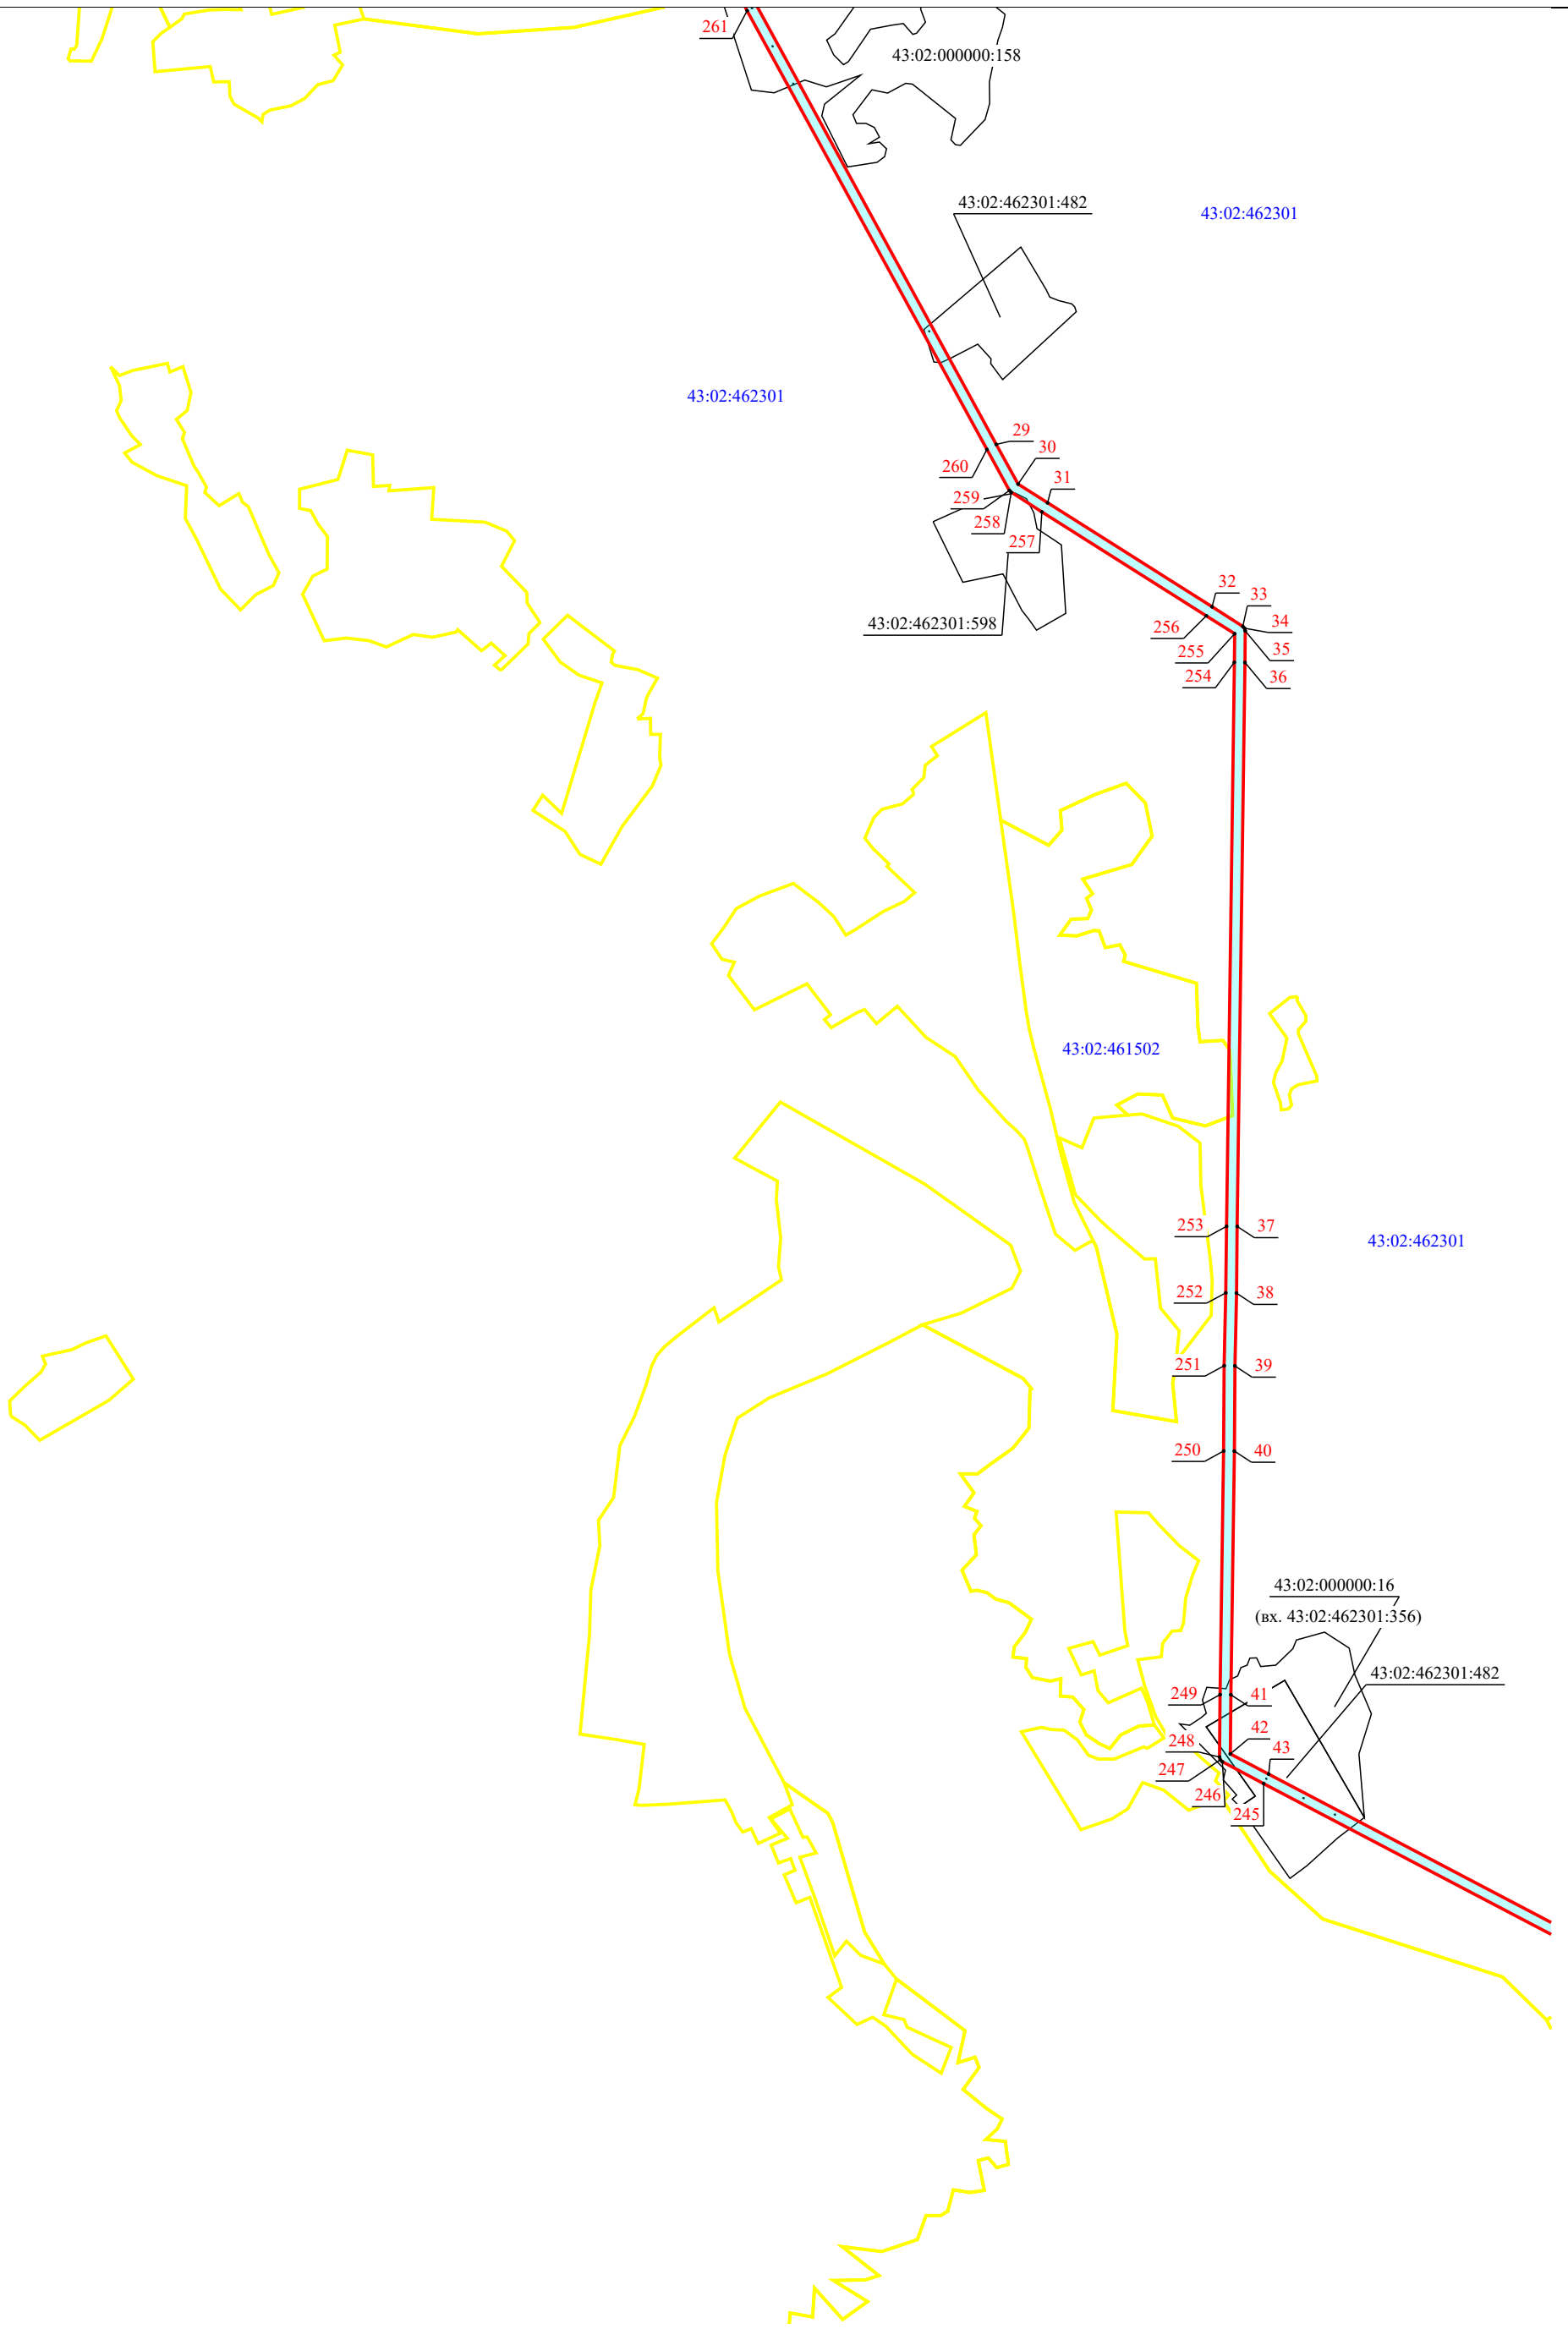

План границ объекта

B2

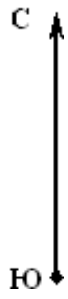

C2




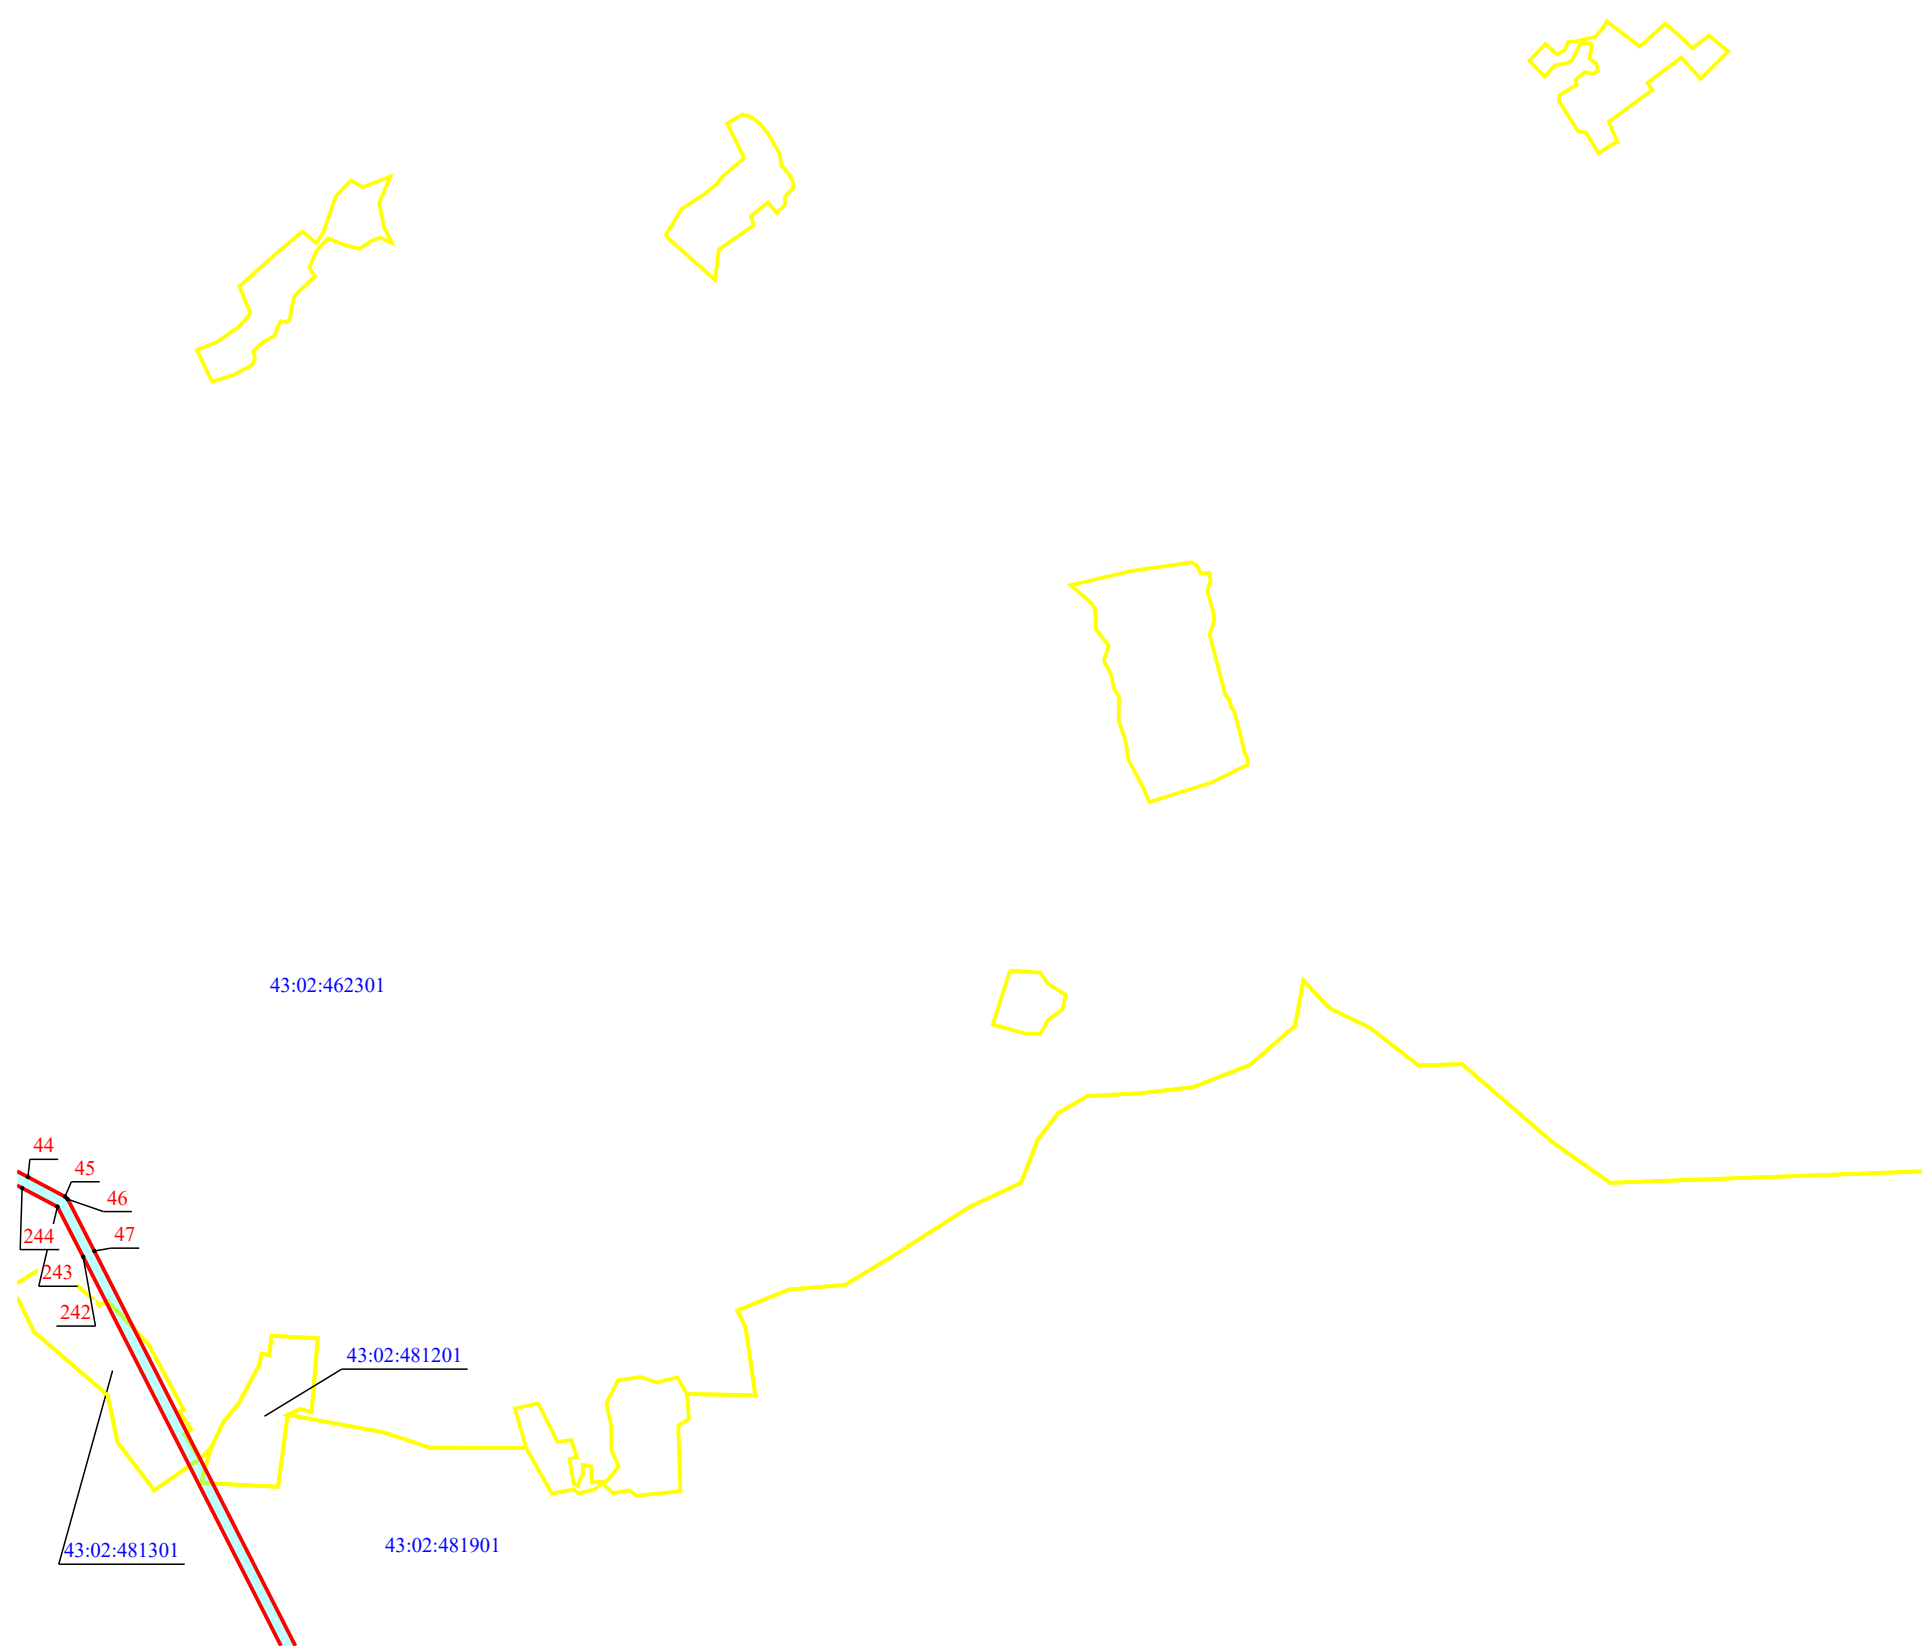


Схема расположения границы публичного сервитута объекта электросетевого хозяйства ВЛ-35 кВ Афанасьево-Гордино с отп. на Афан  
План границ объекта

СЗ

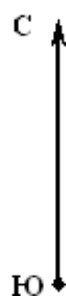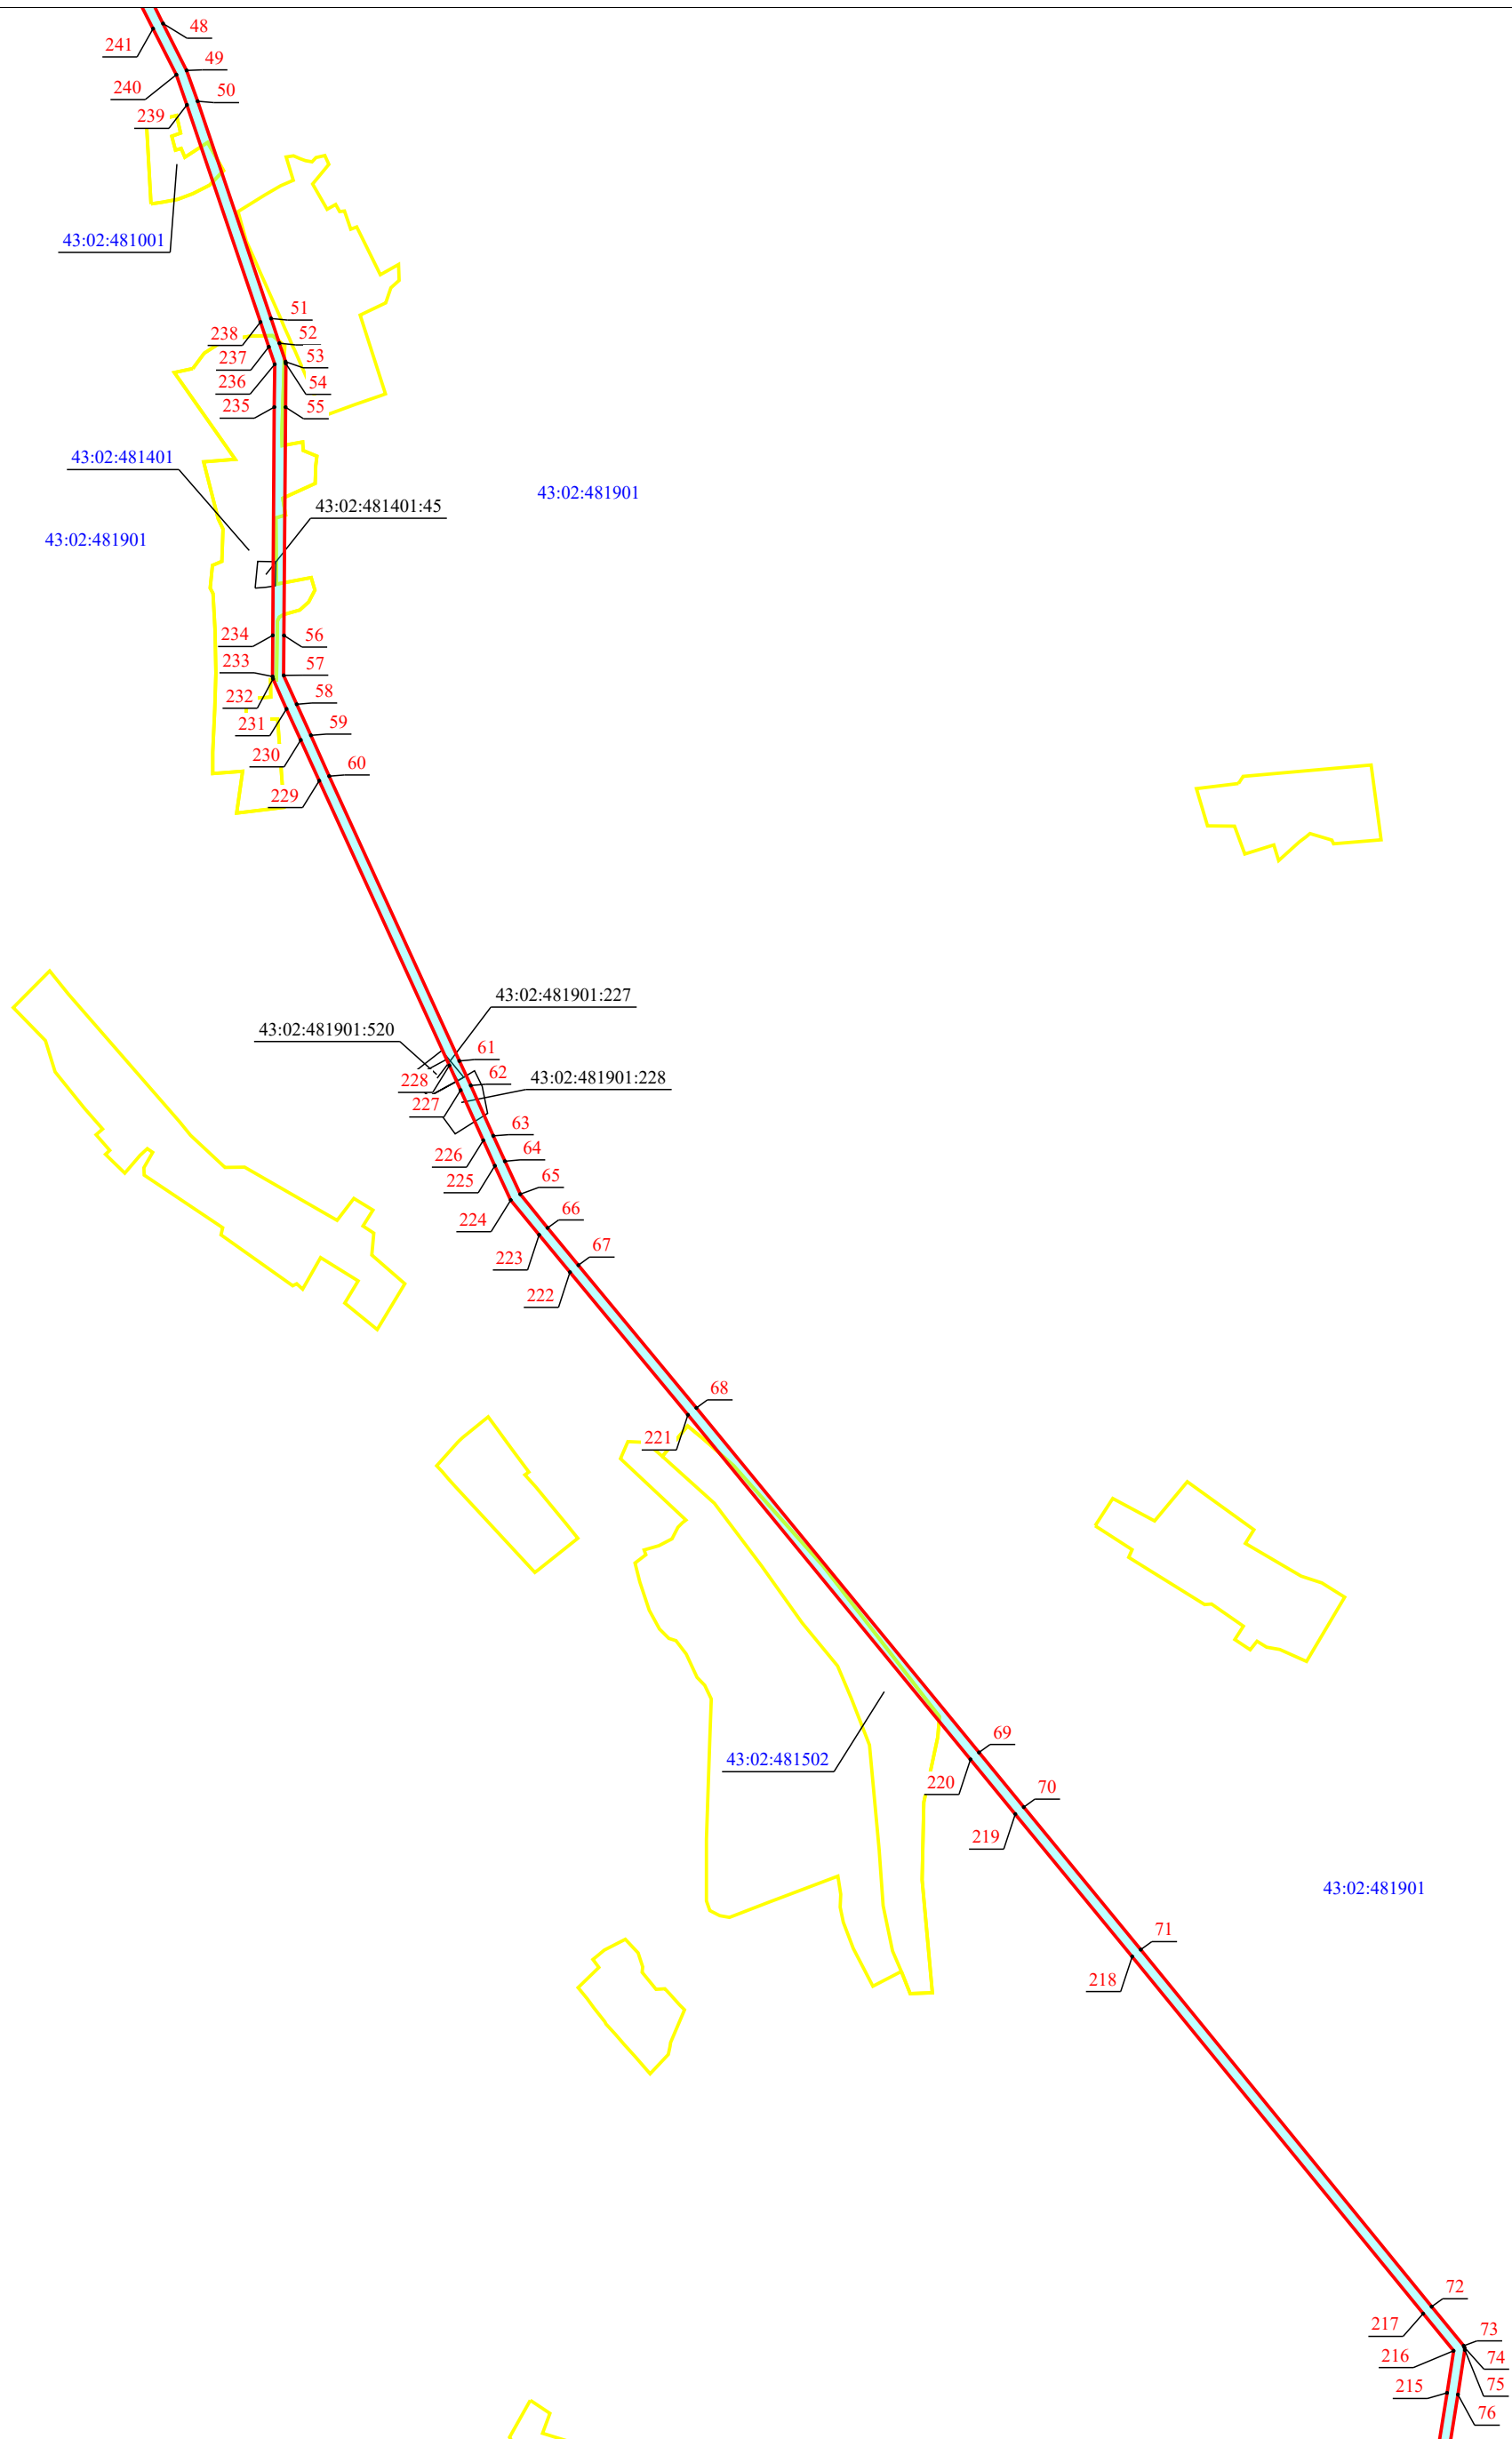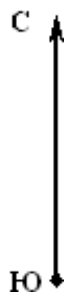

План границ объекта

С4


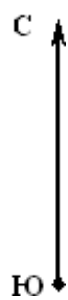


Схема расположения границы публичного сервитута объекта электросетевого хозяйства ВЛ-35 кВ Афанасьево-Гордино с отп. на Афан  
План границ объекта

D4





Масштаб 1:20 000

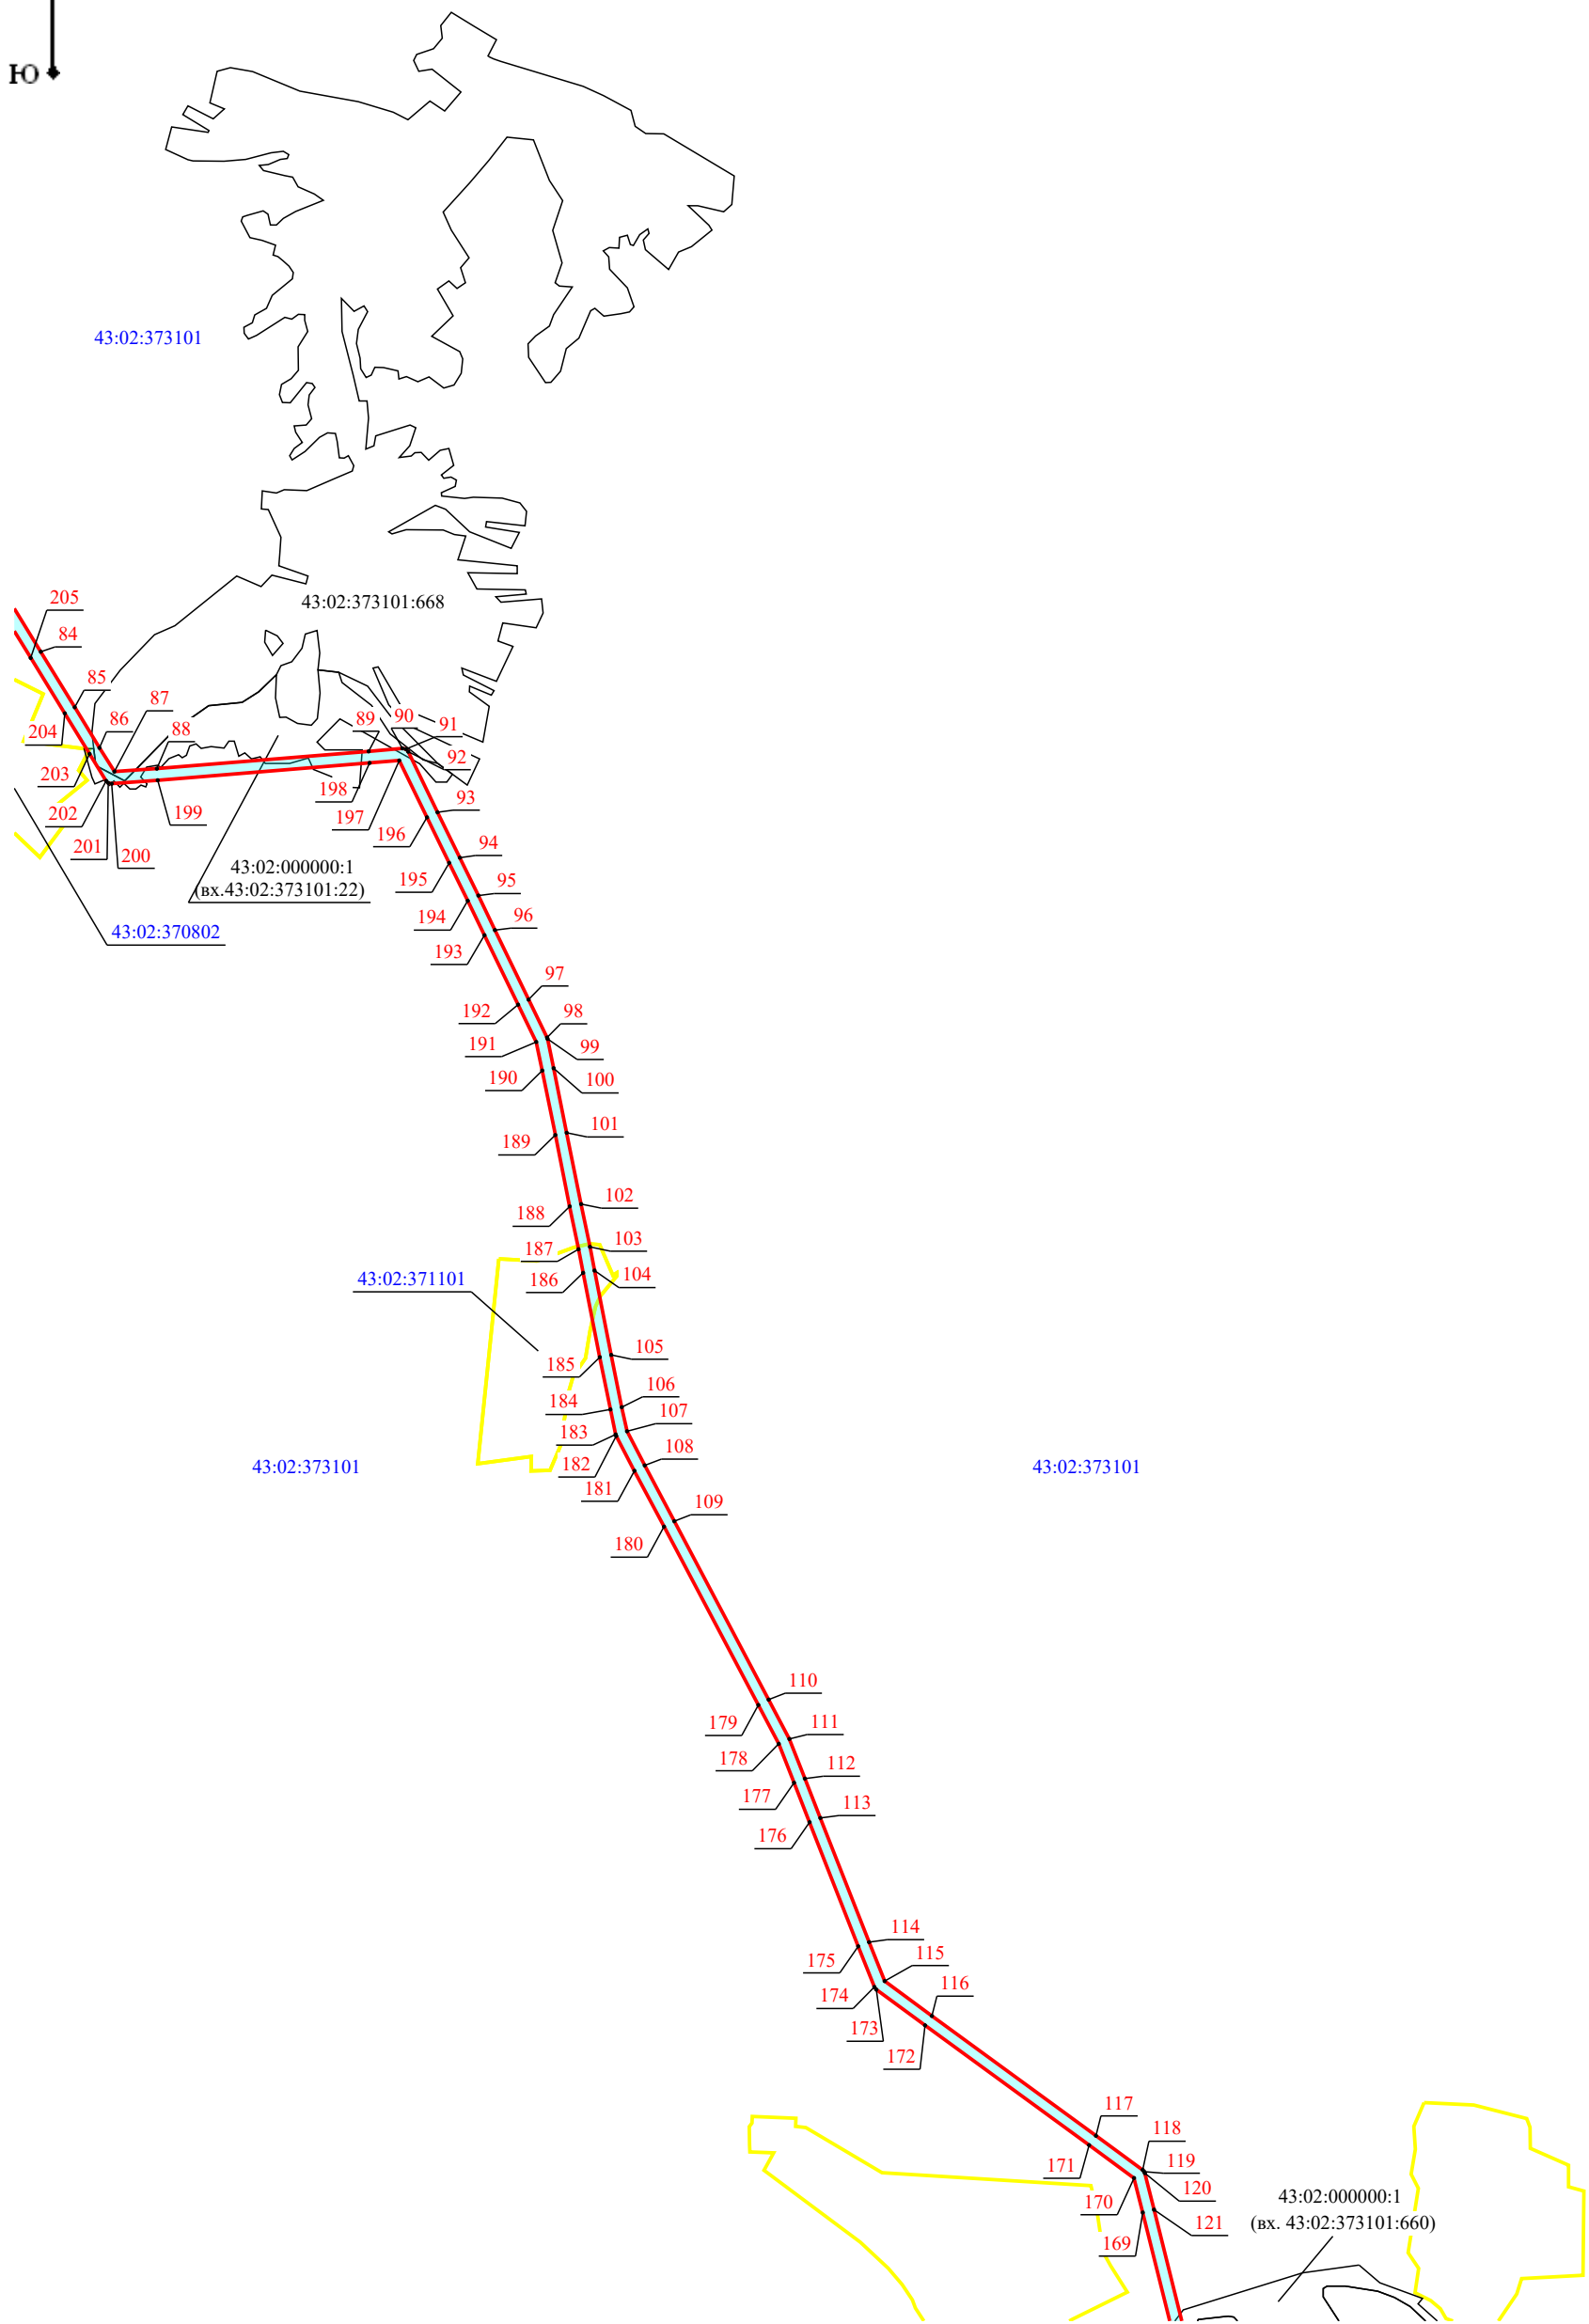

План границ объекта

D5

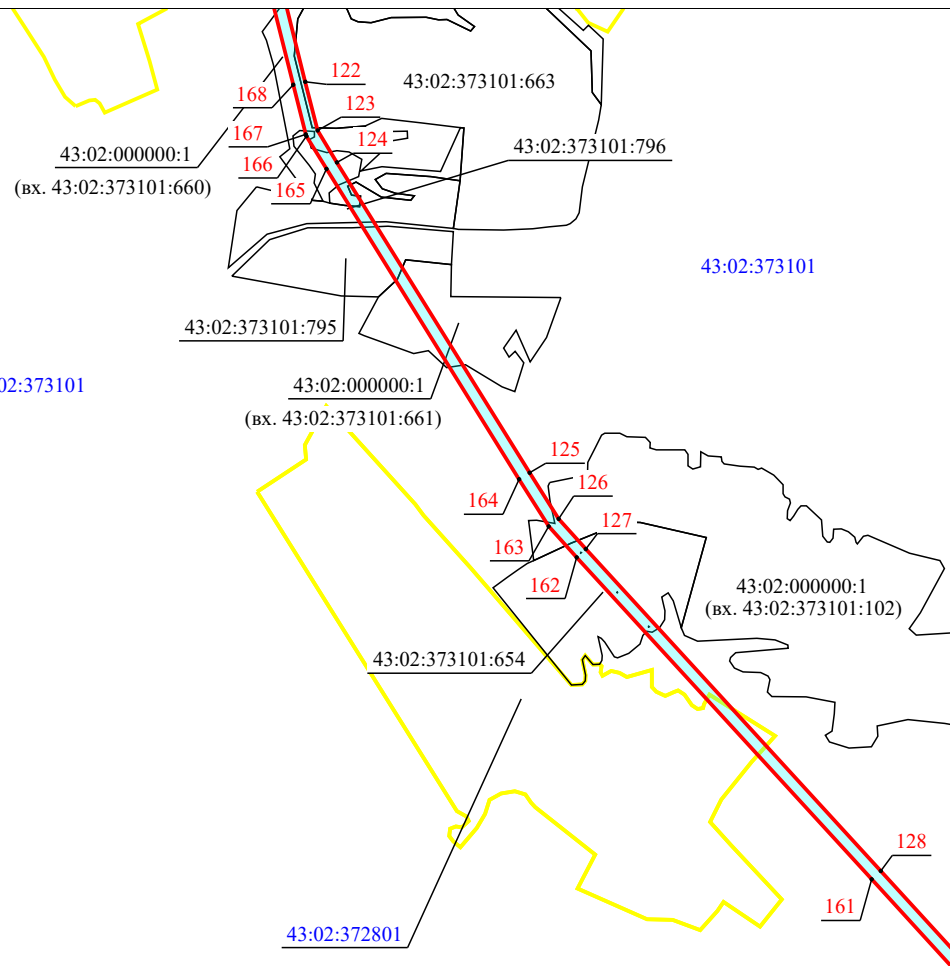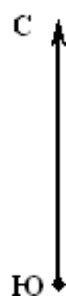

Е5

