
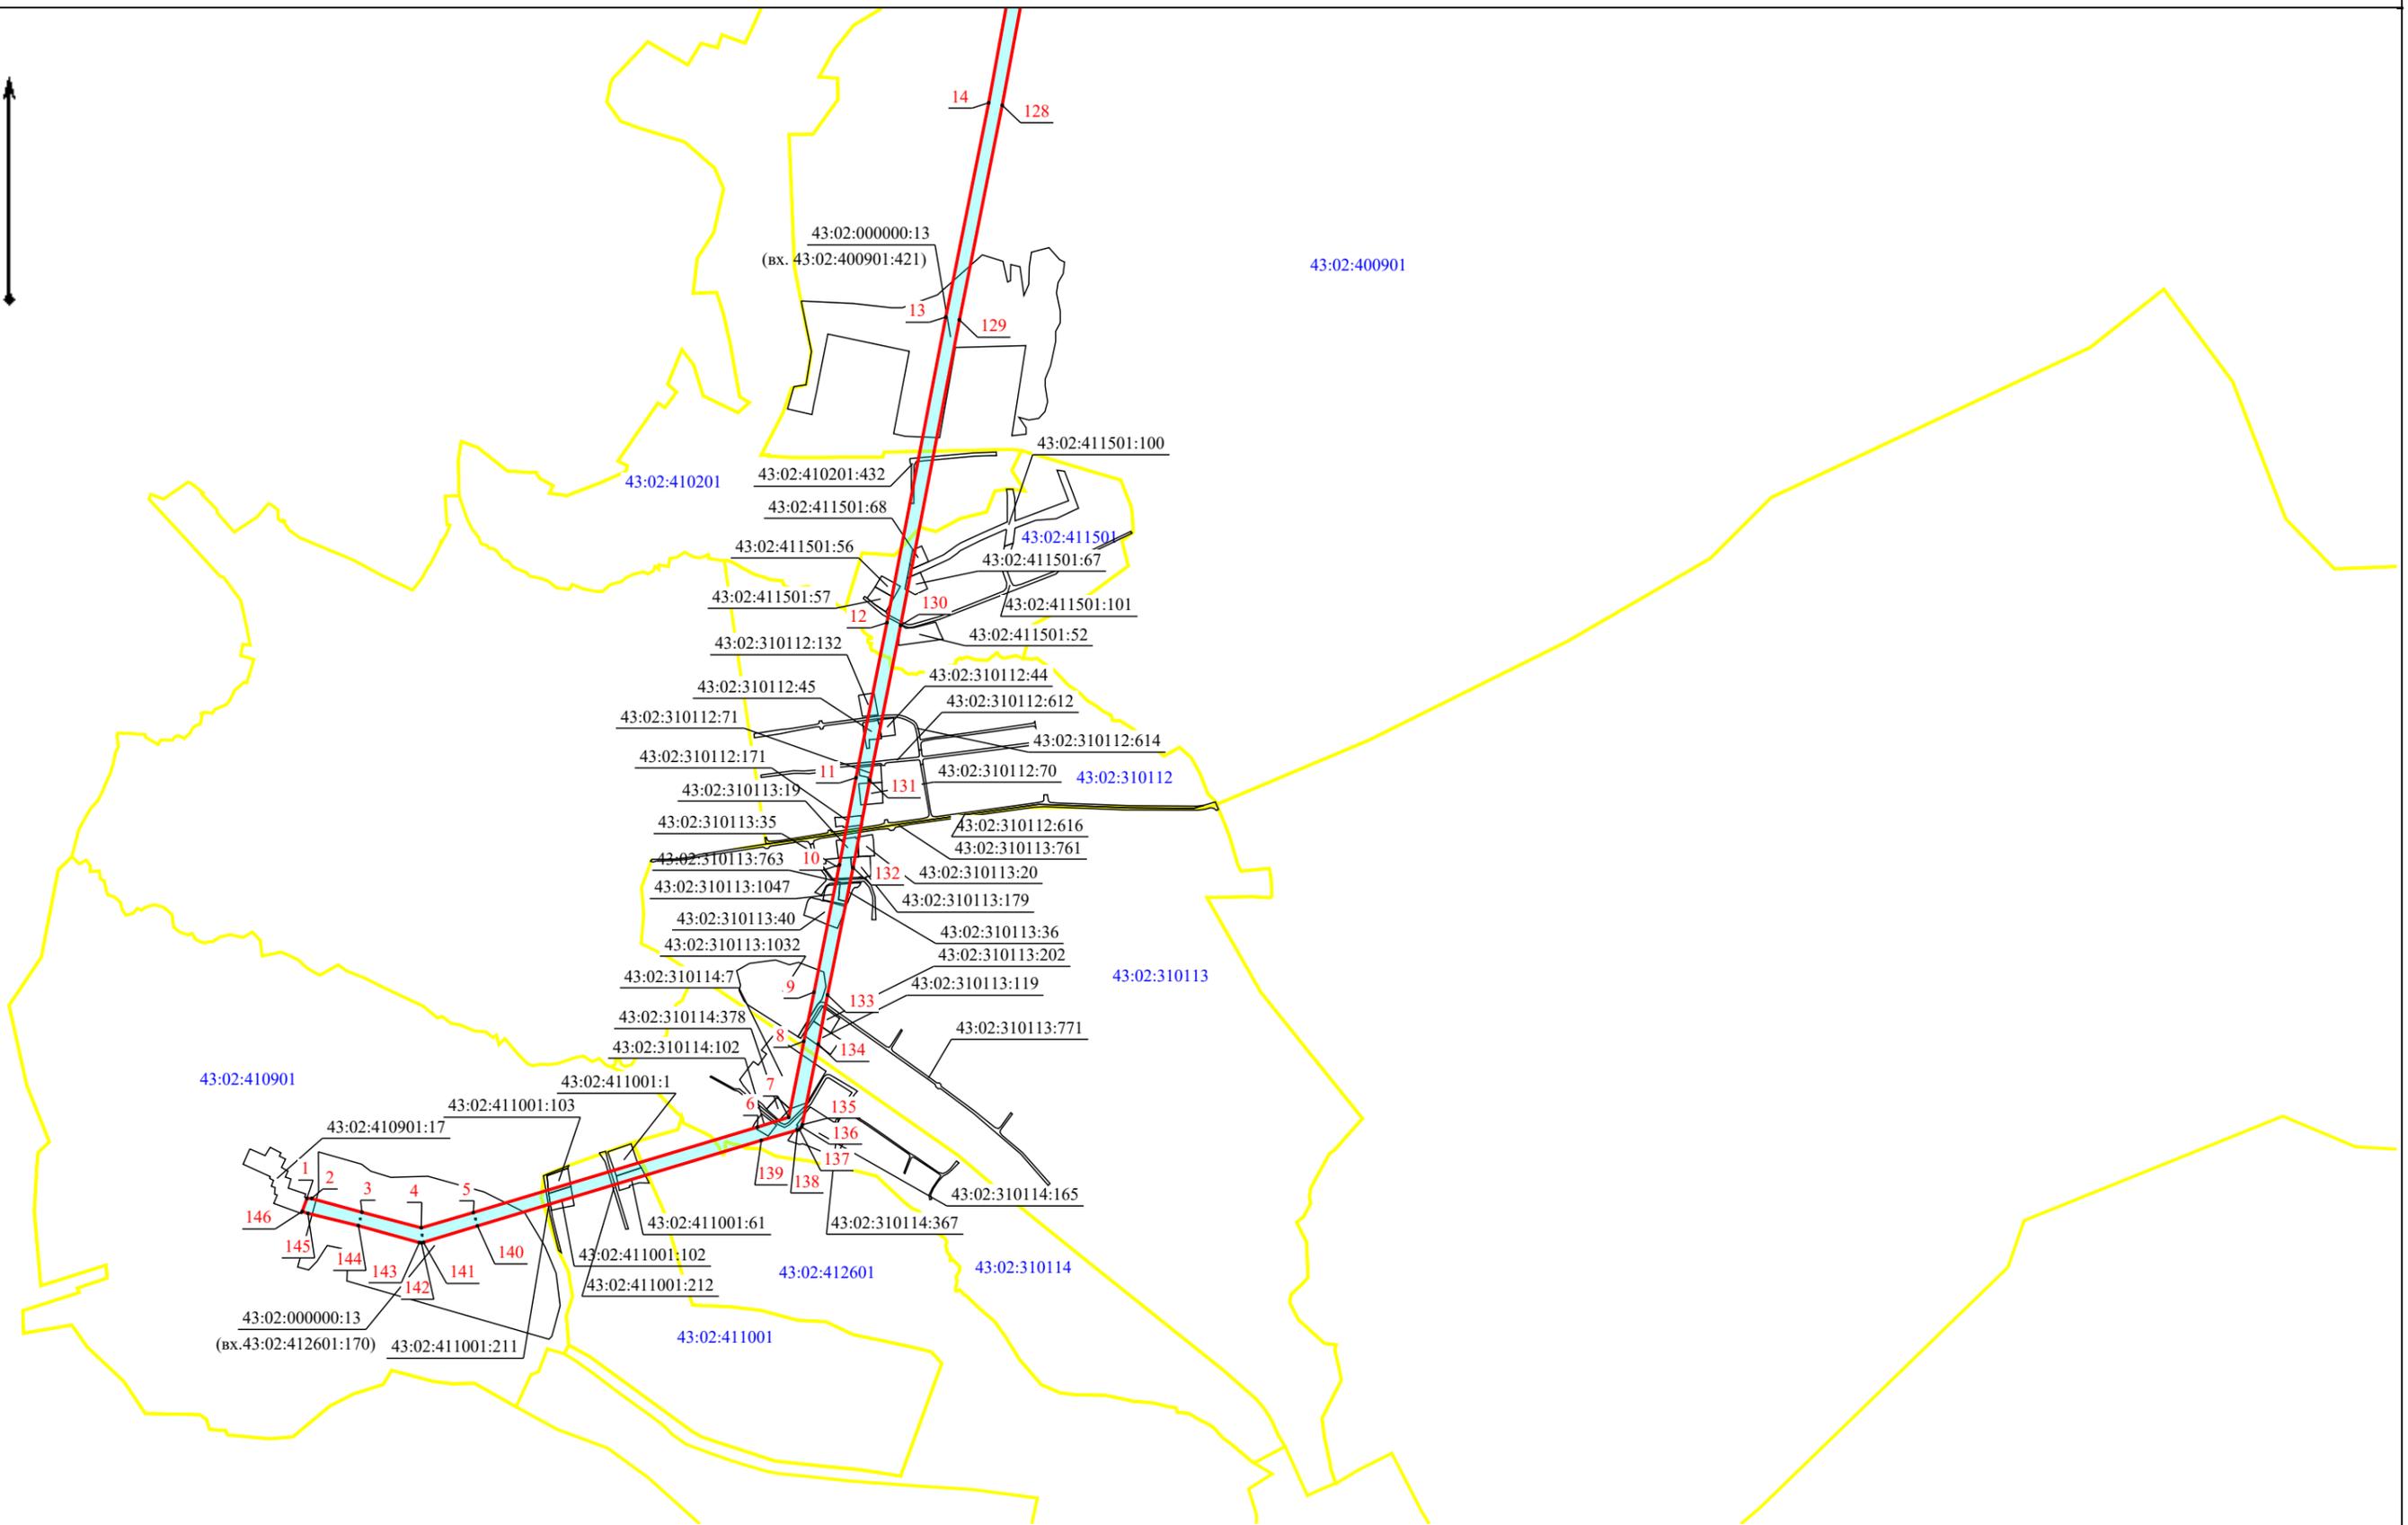




Схема расположения границы публичного сервитута объекта электросетевого хозяйства ВЛ-35 кВ Афанасьево-Бисерово

План границ объекта

В7

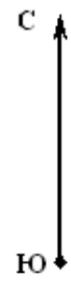

Масштаб 1:15 000

Схема расположения границы публичного сервитута объекта электросетевого хозяйства ВЛ-35 кВ Афанасьев-Бисерово

План границ объекта

В6



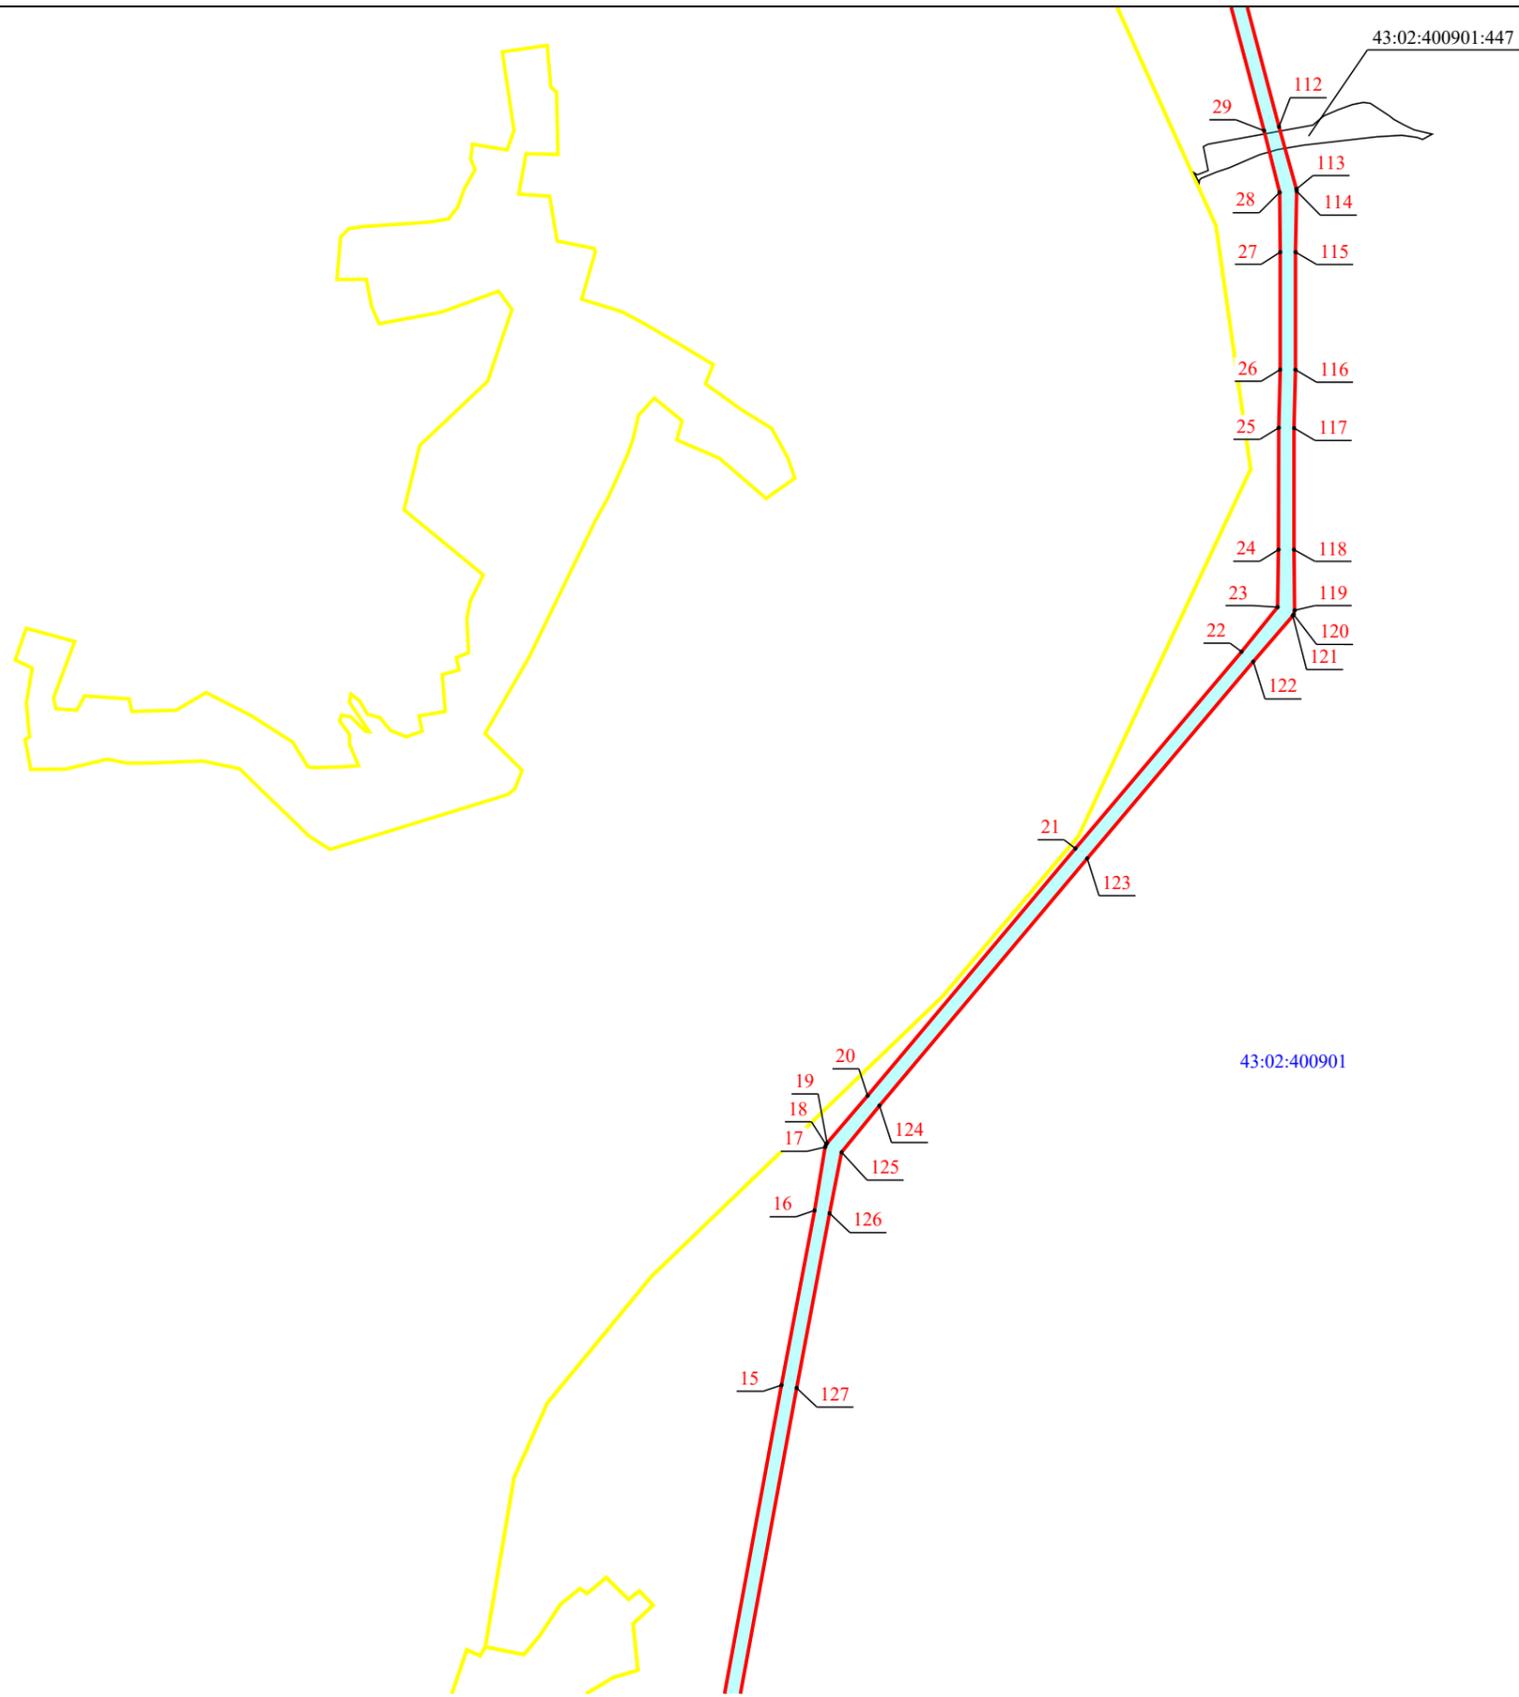


Схема расположения границы публичного сервитута объекта электросетевого хозяйства ВЛ-35 кВ Афанасьево-Бисерово

План границ объекта

B5

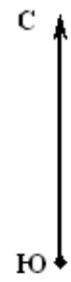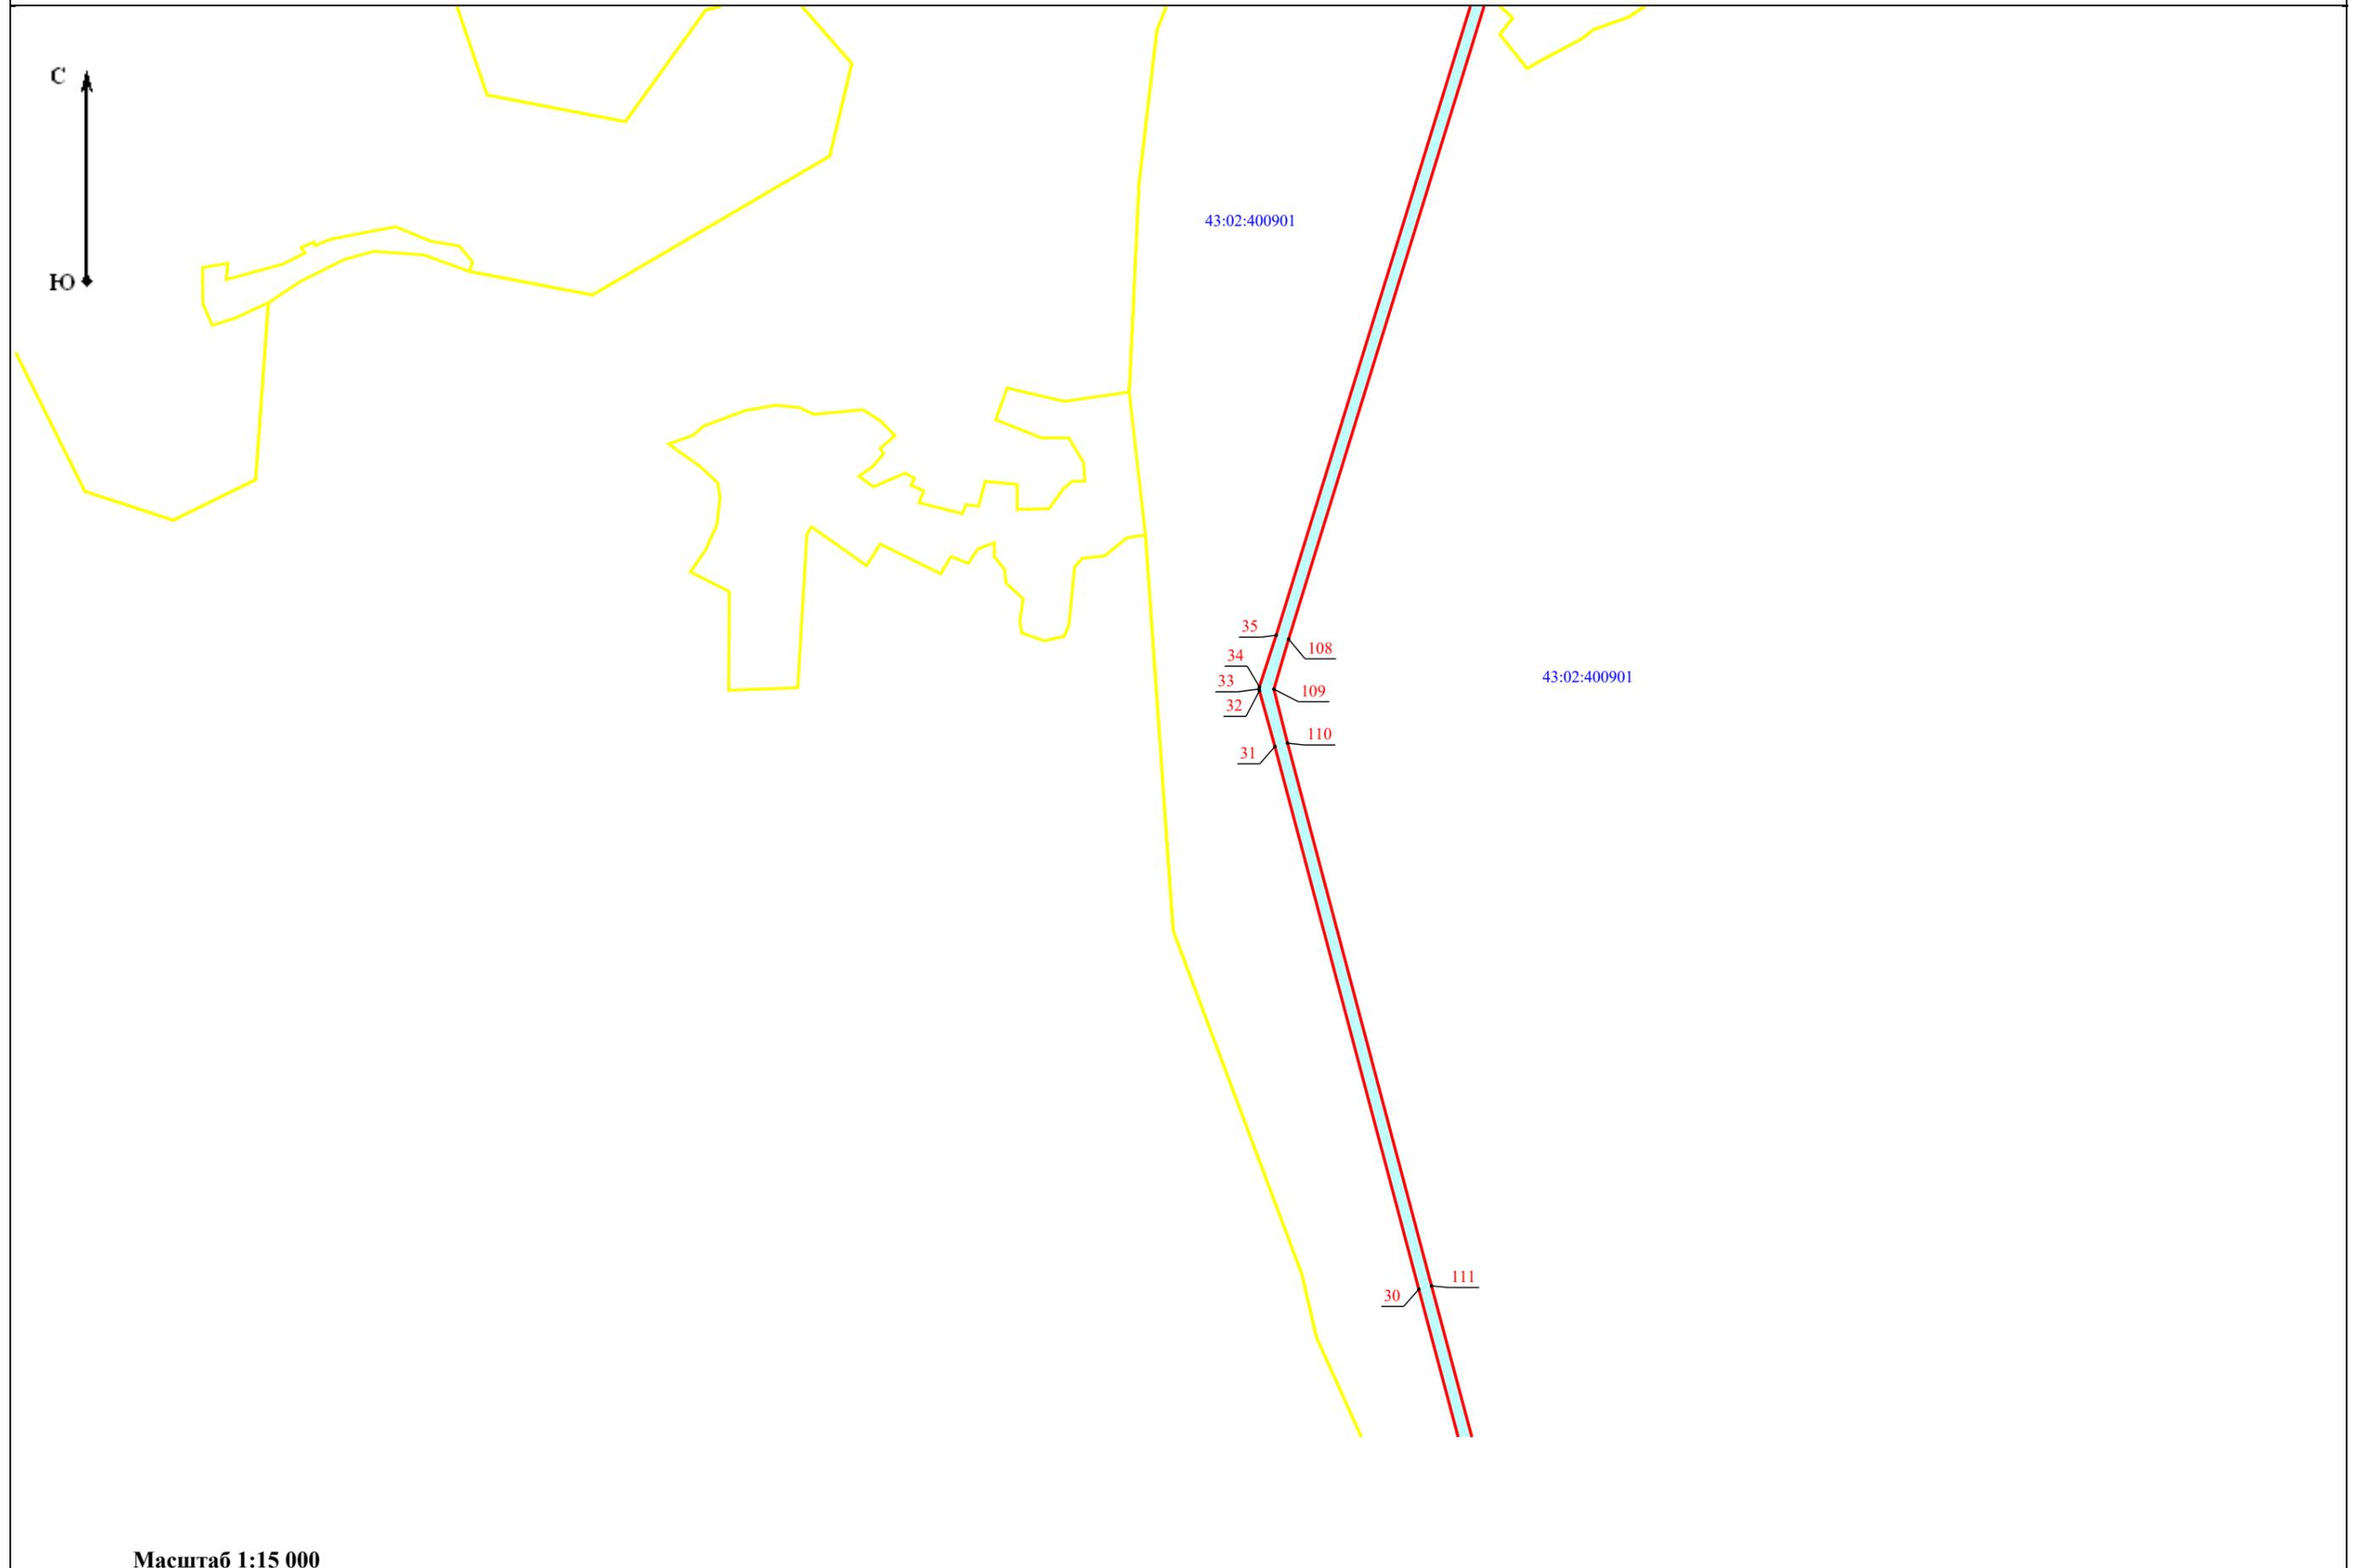


Масштаб 1:15 000

Схема расположения границы публичного сервитута объекта электросетевого хозяйства ВЛ-35 кВ Афанасьево-Бисерово

План границ объекта

В4

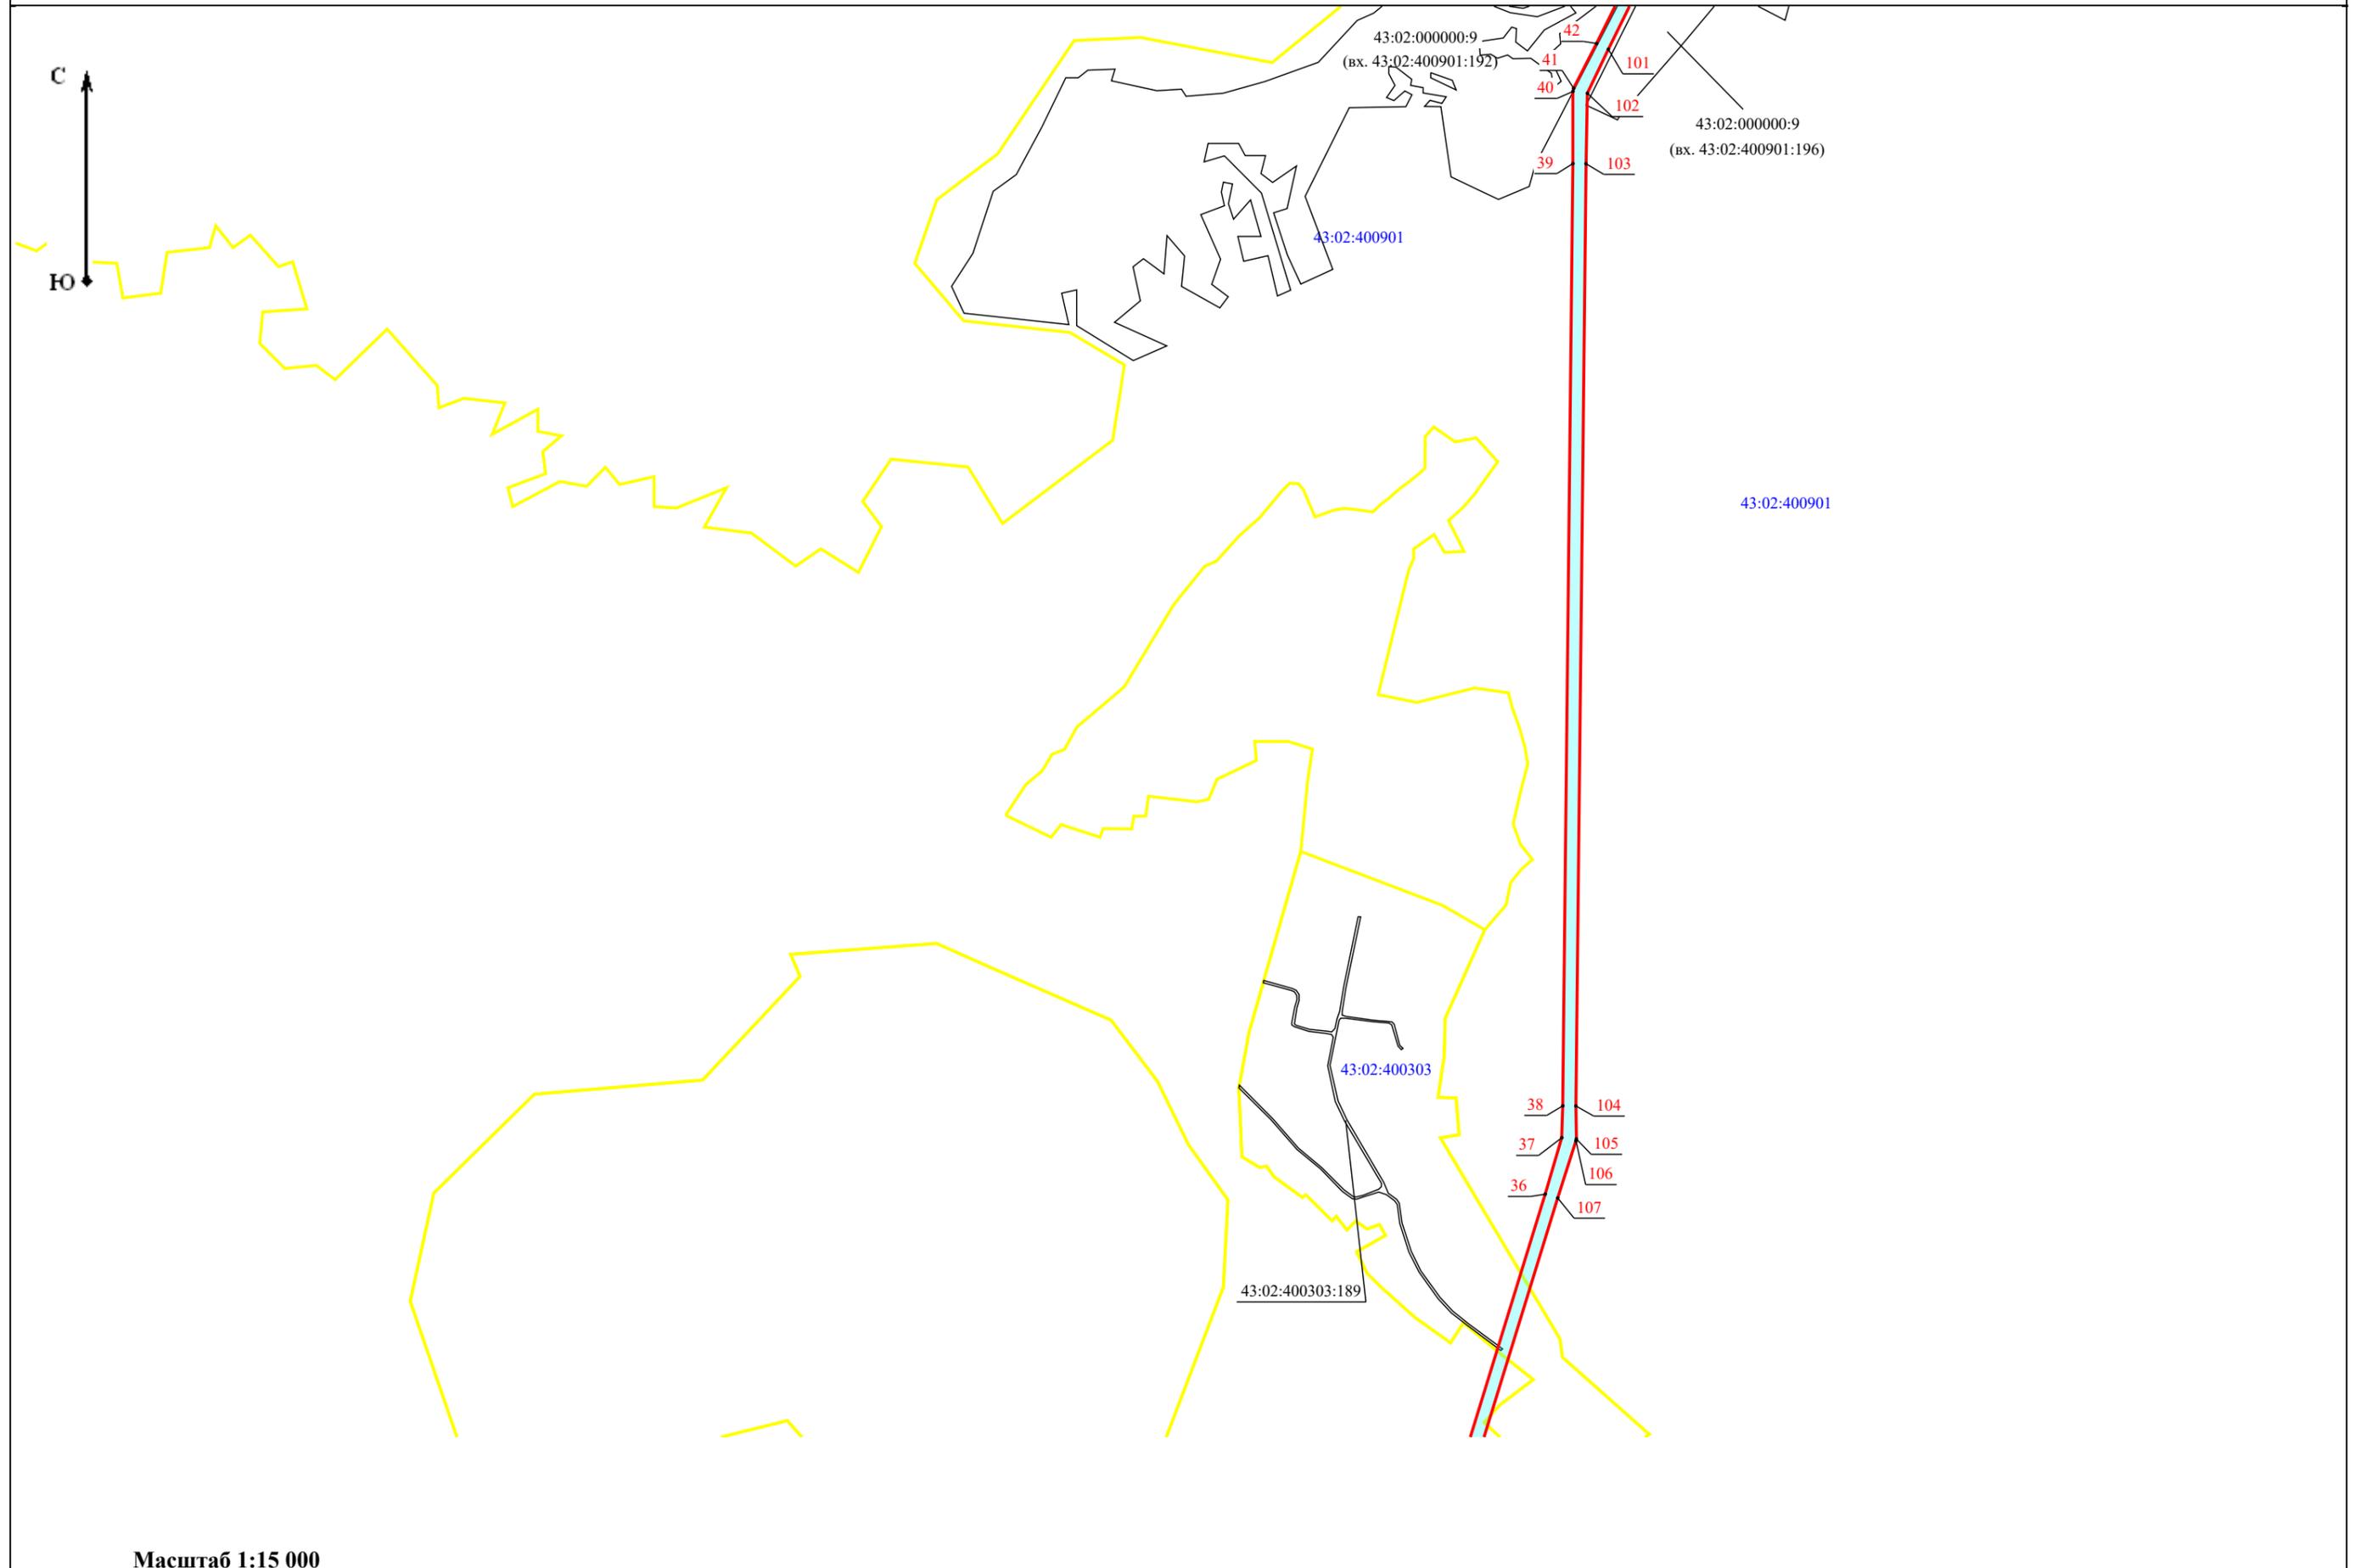

Масштаб 1:15 000

Схема расположения границы публичного сервитута объекта электросетевого хозяйства ВЛ-35 кВ Афанасьево-Бисерово

План границ объекта

В3

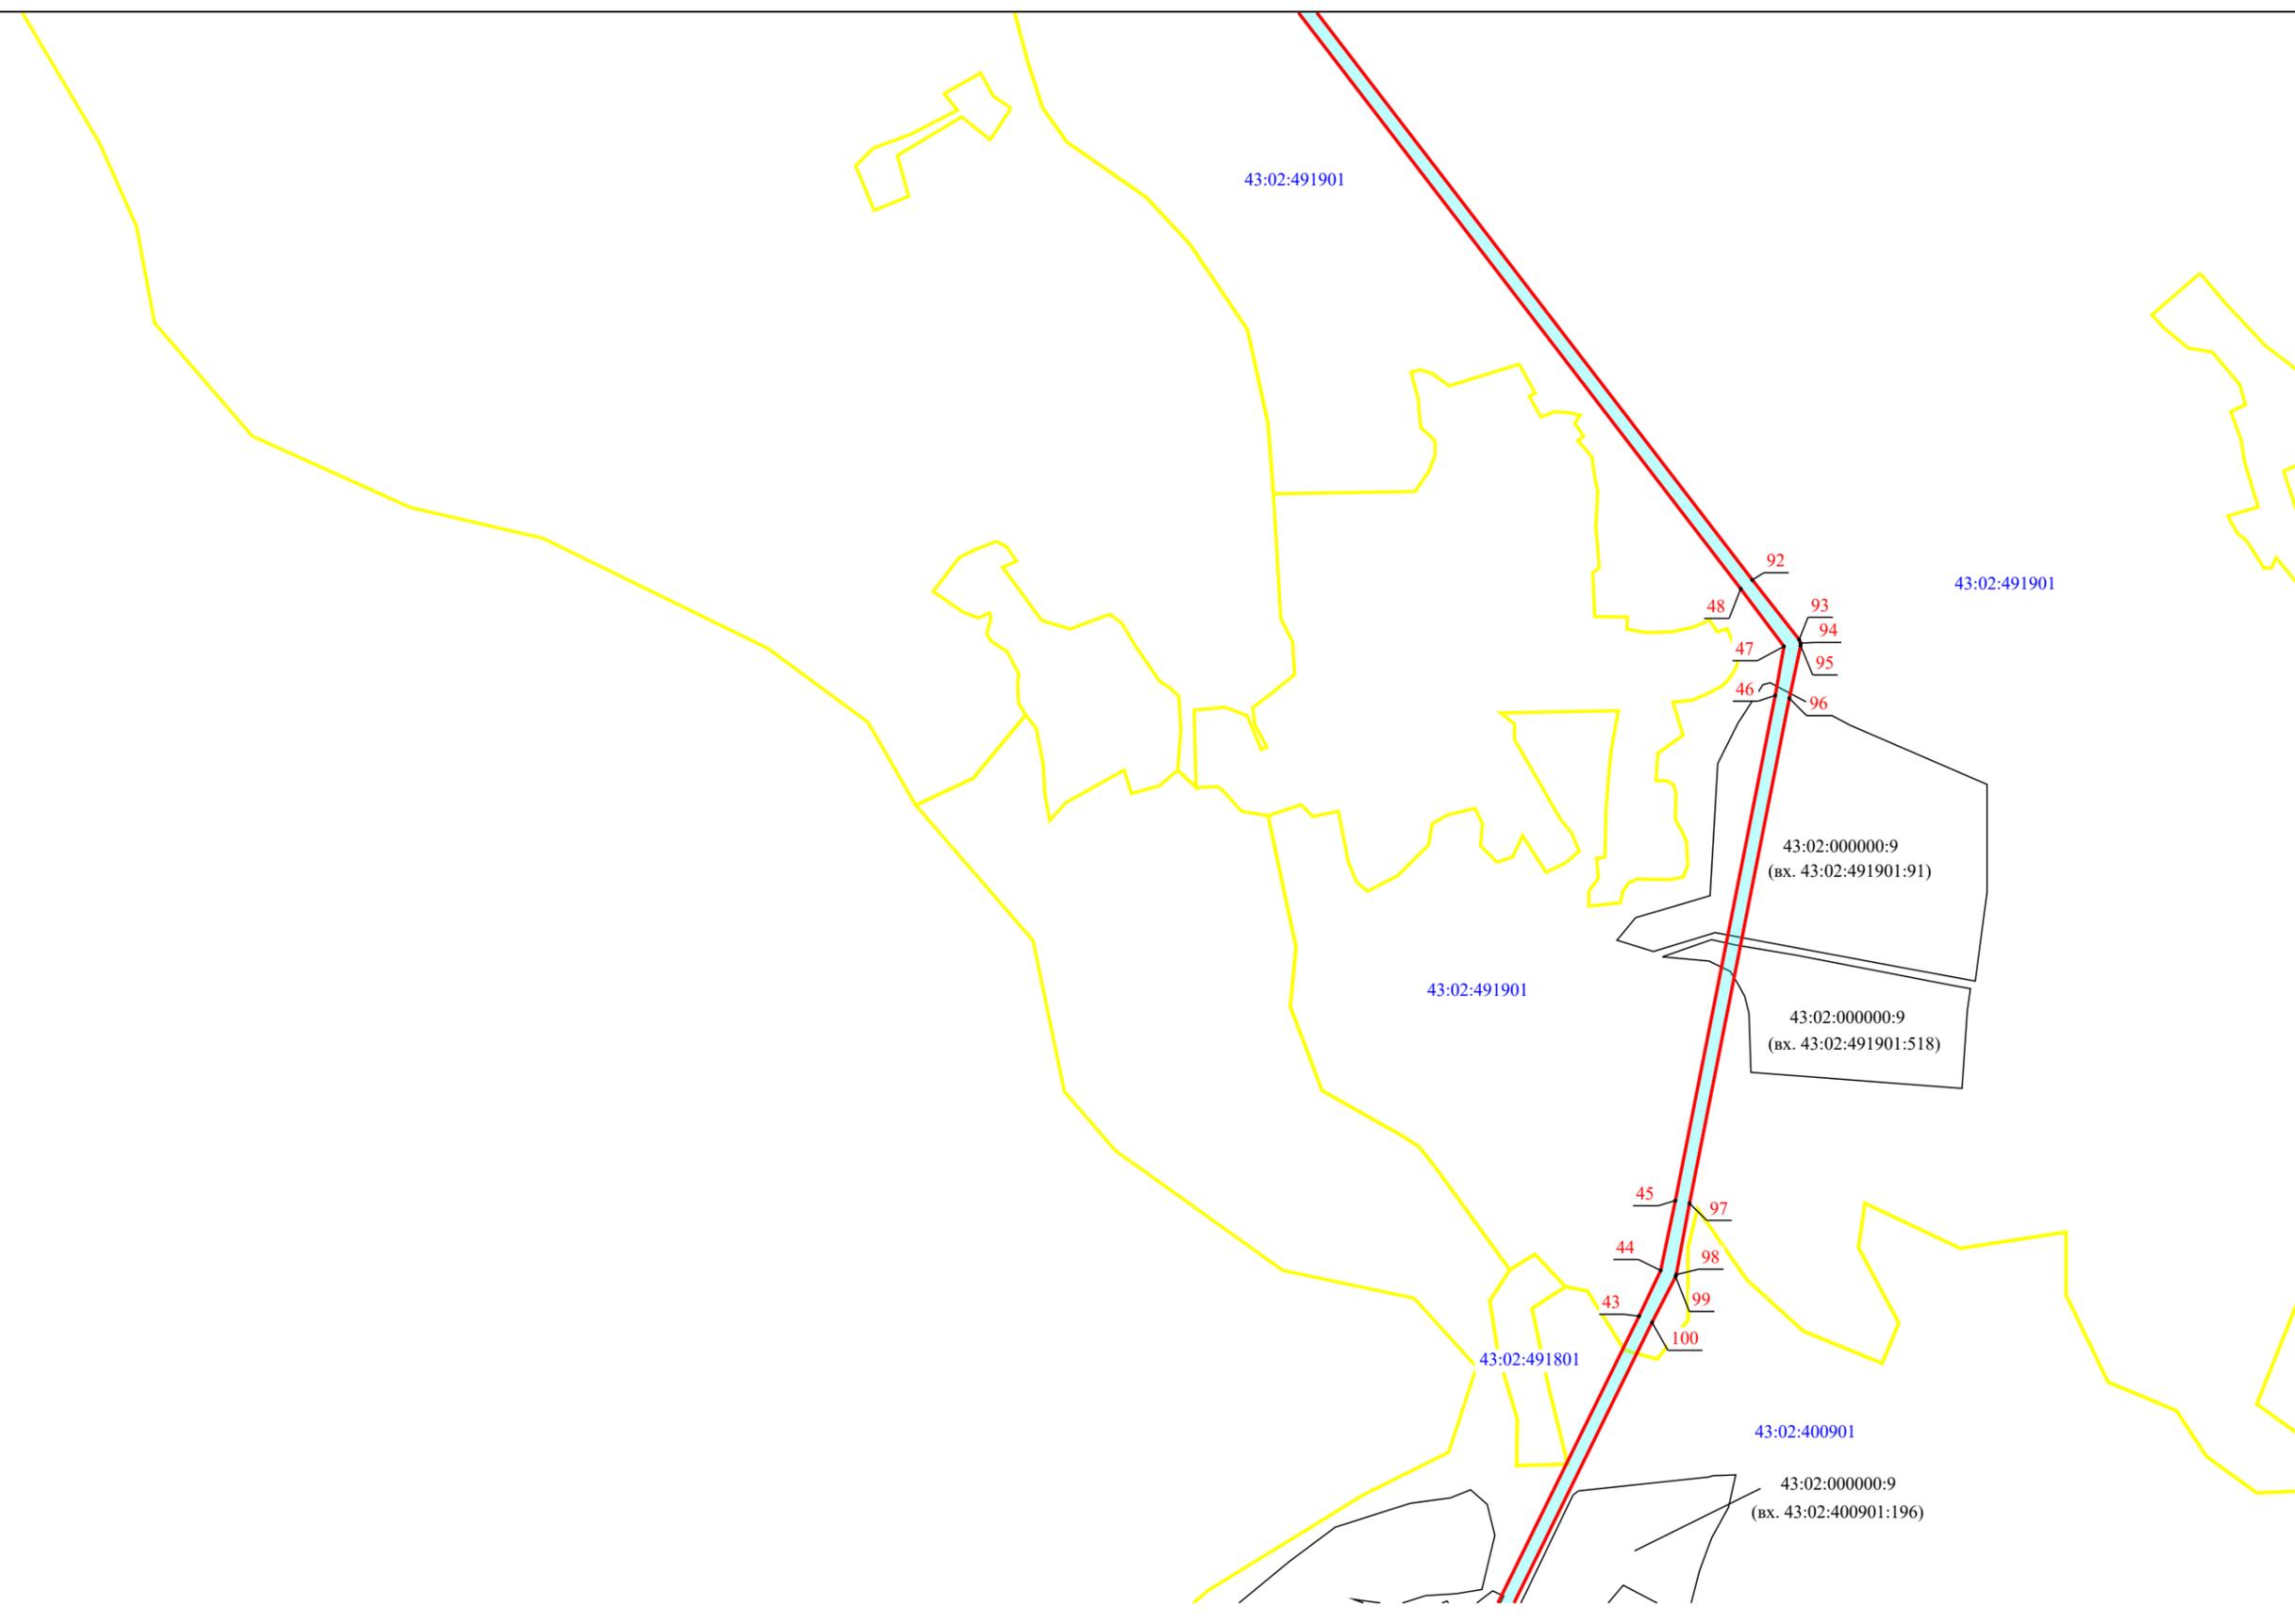
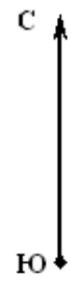


Схема расположения границы публичного сервитута объекта электросетевого хозяйства ВЛ-35 кВ Афанасьев-Бисерово

План границ объекта

В2


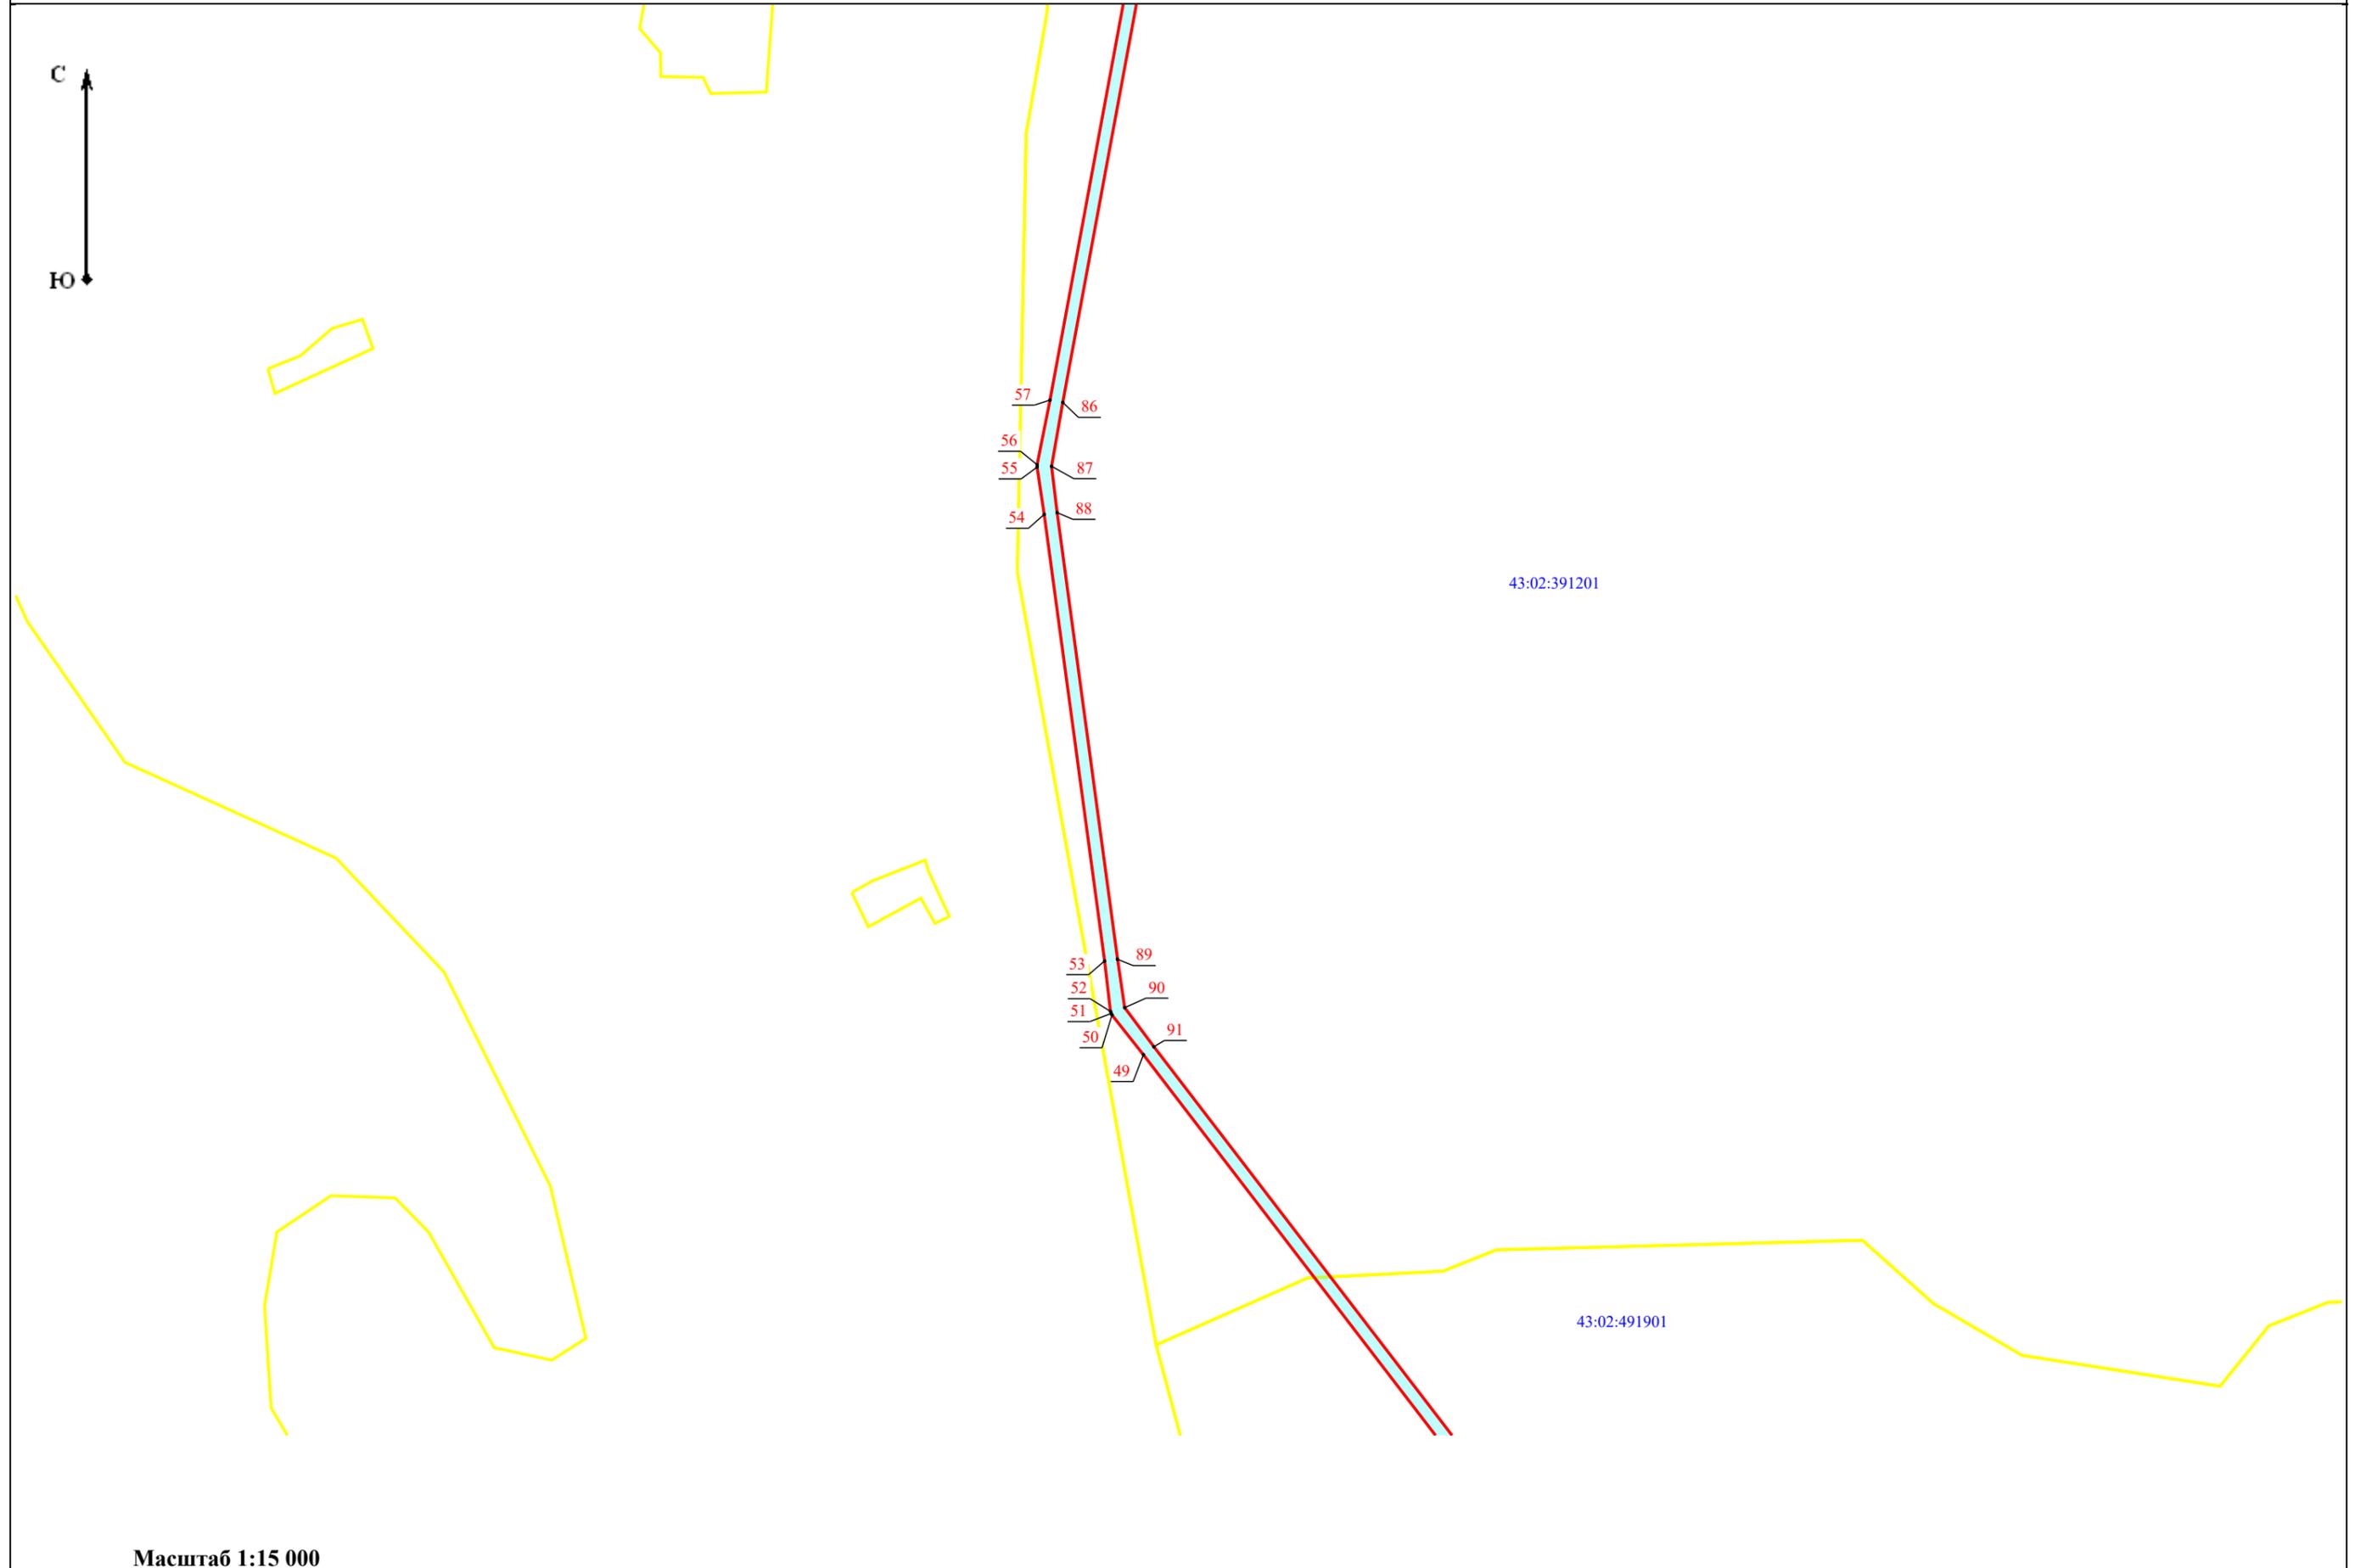


Схема расположения границы публичного сервитута объекта электросетевого хозяйства ВЛ-35 кВ Афанасьев-Бисерово

План границ объекта

В1

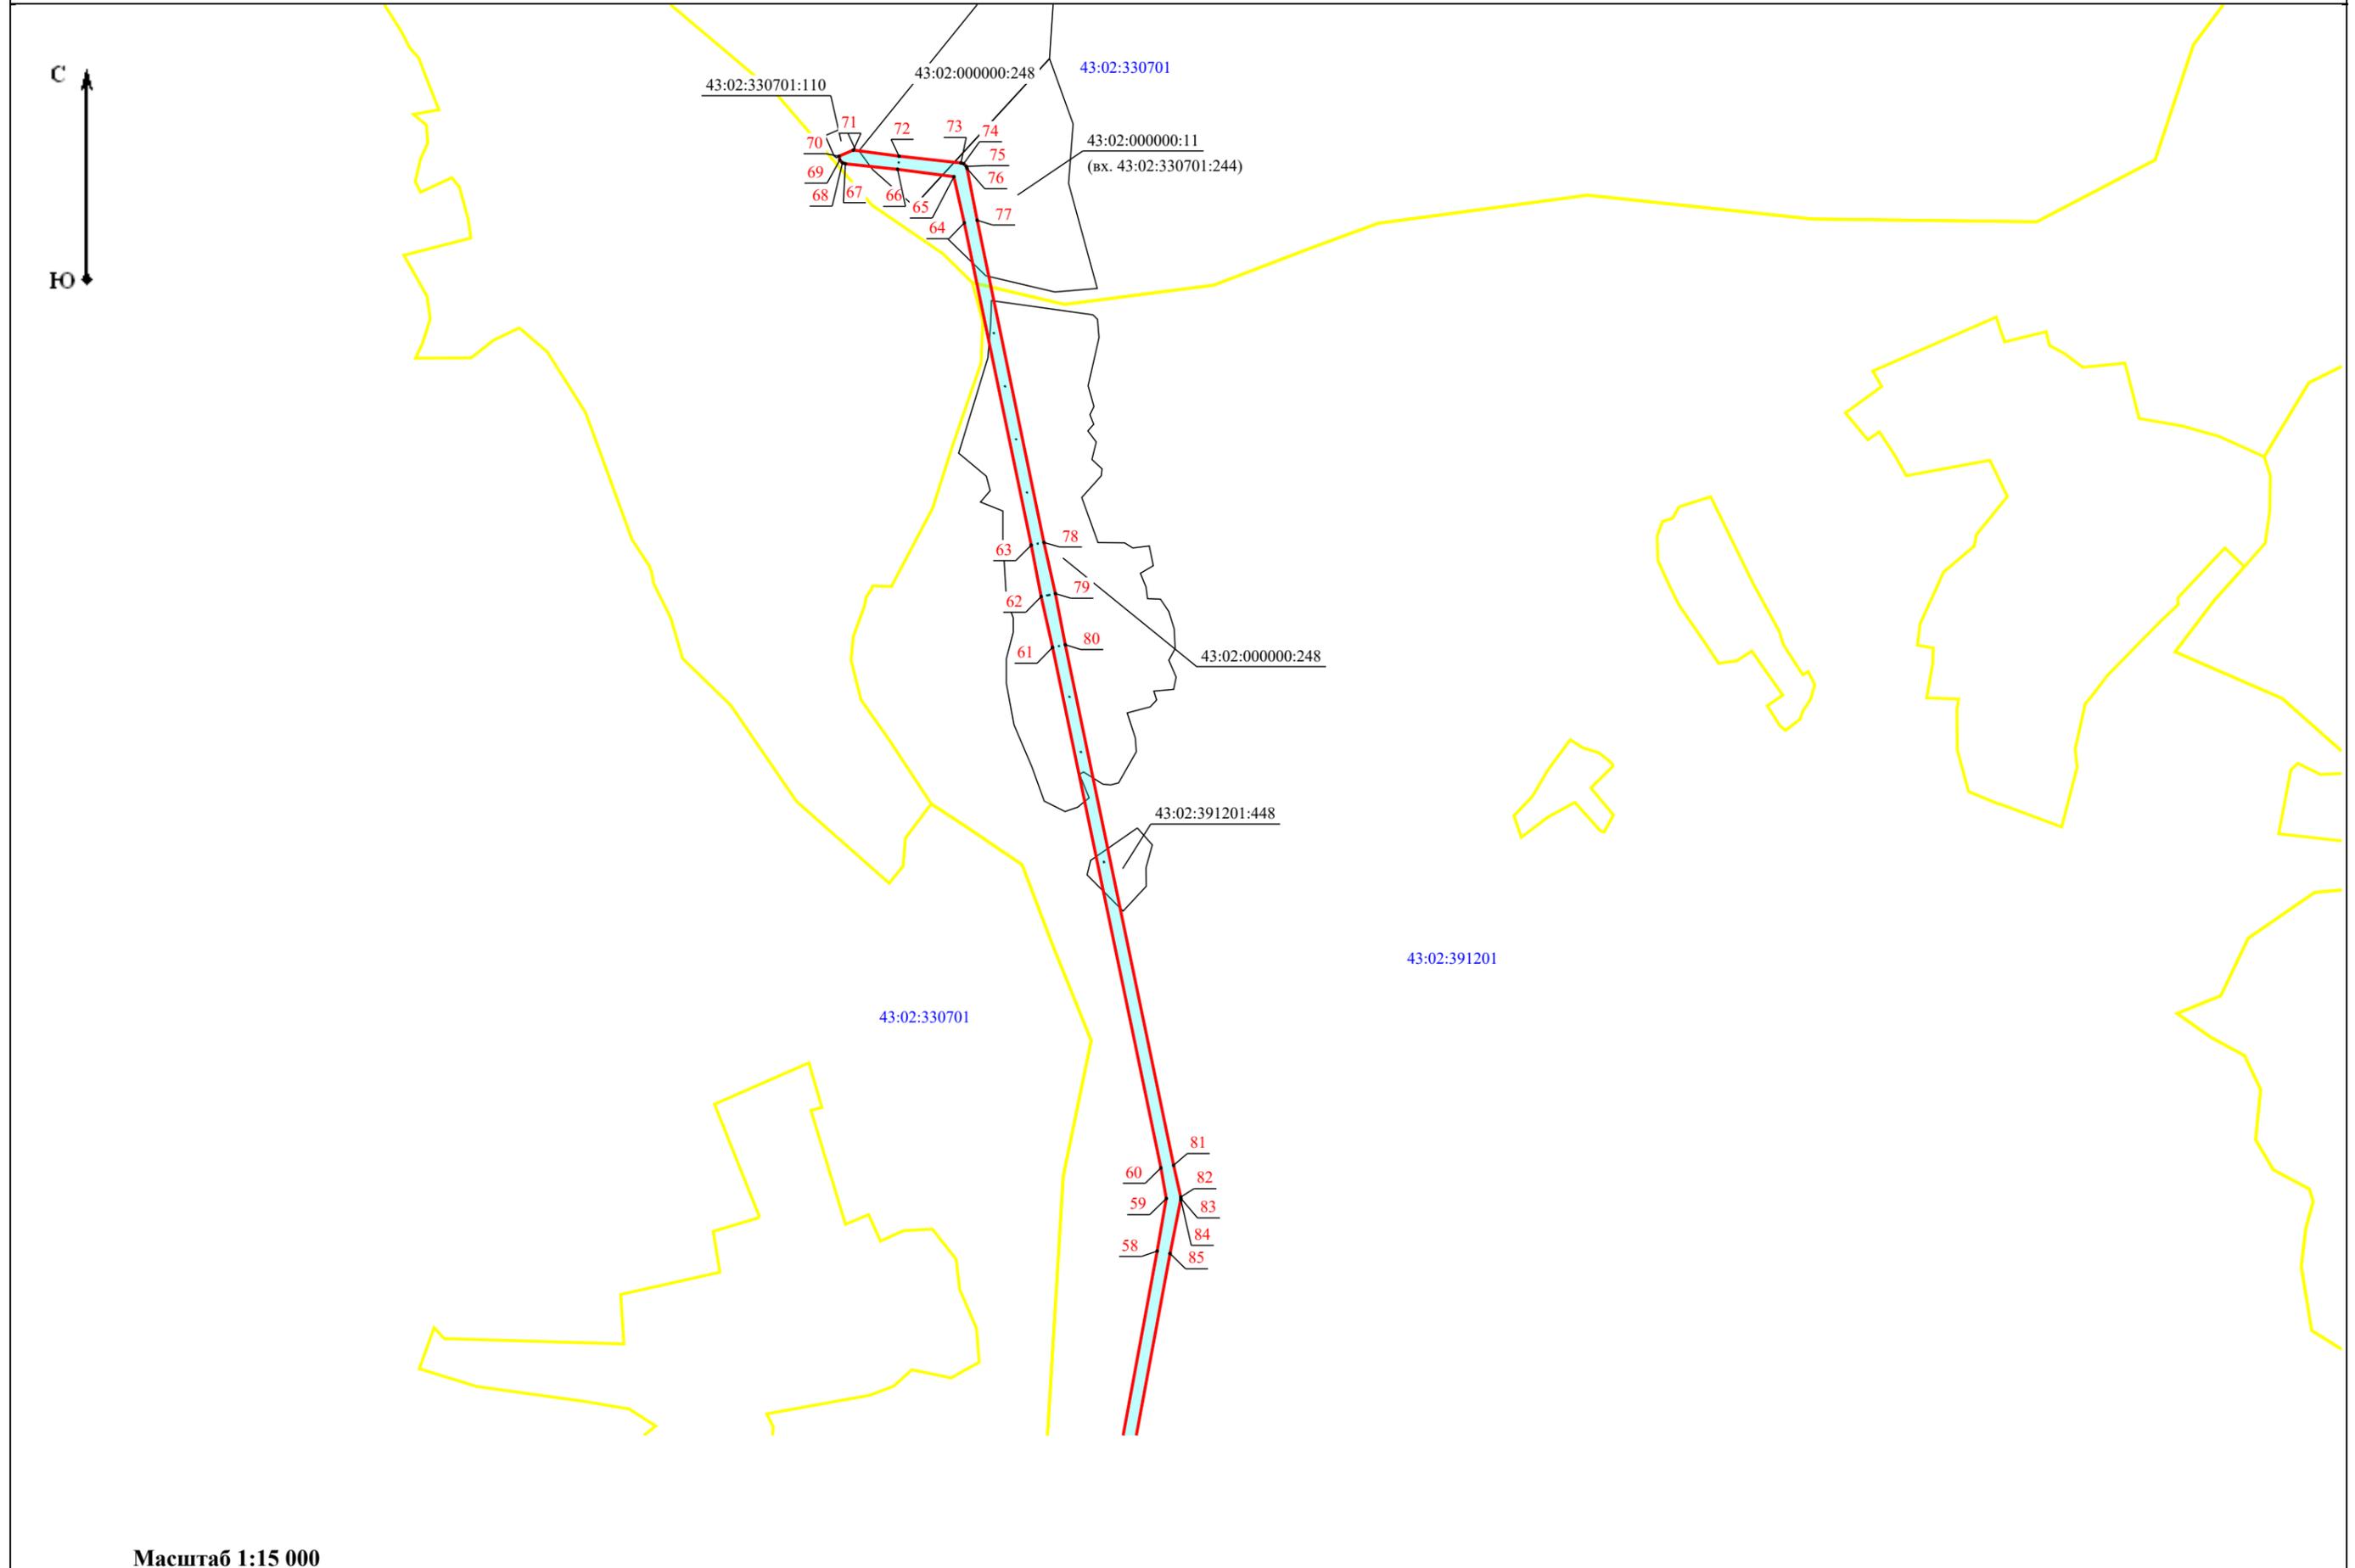

Масштаб 1:15 000